
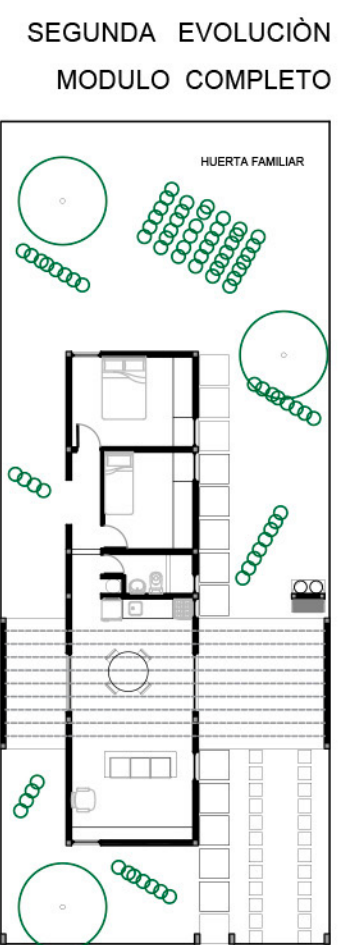
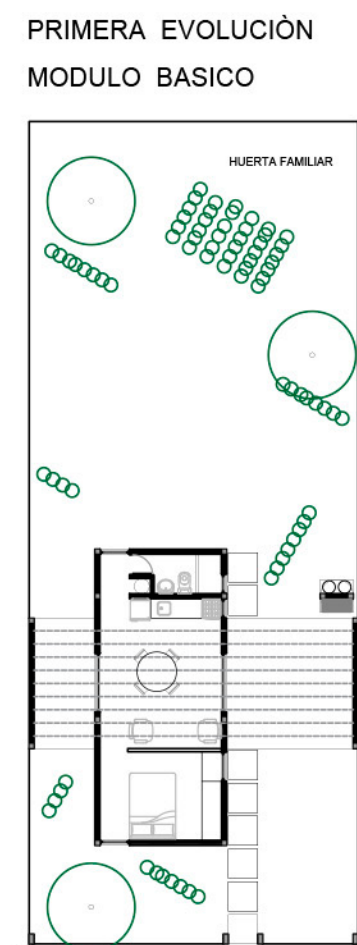
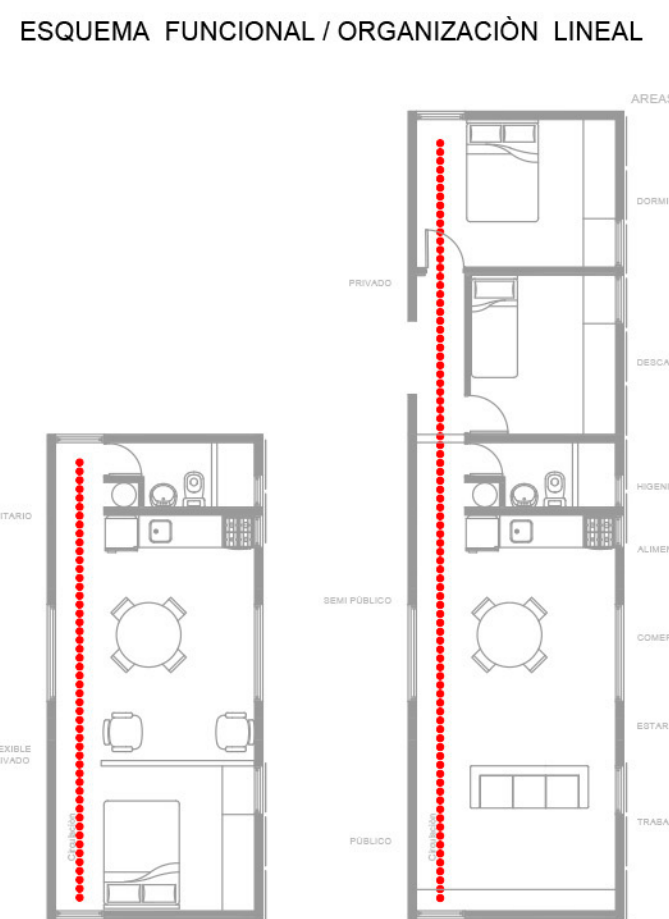
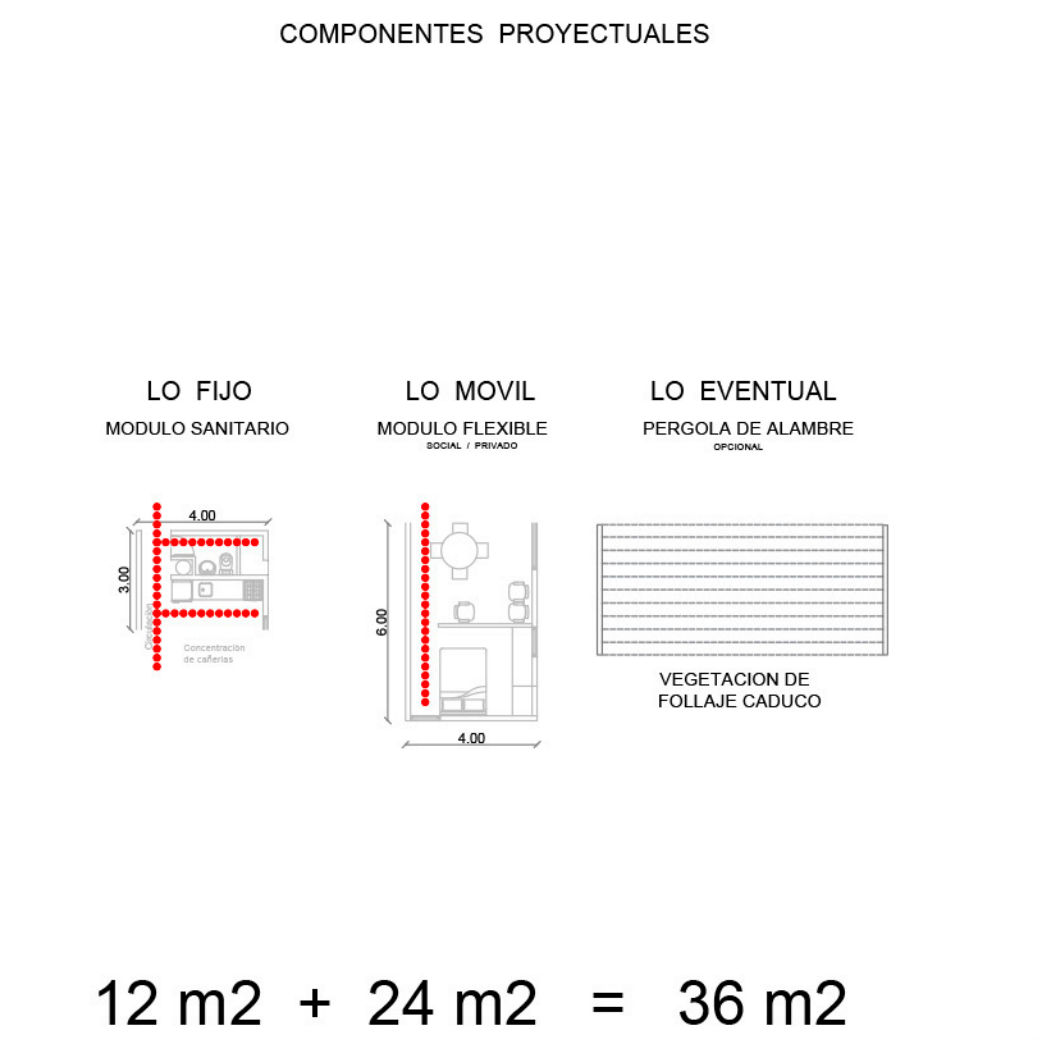
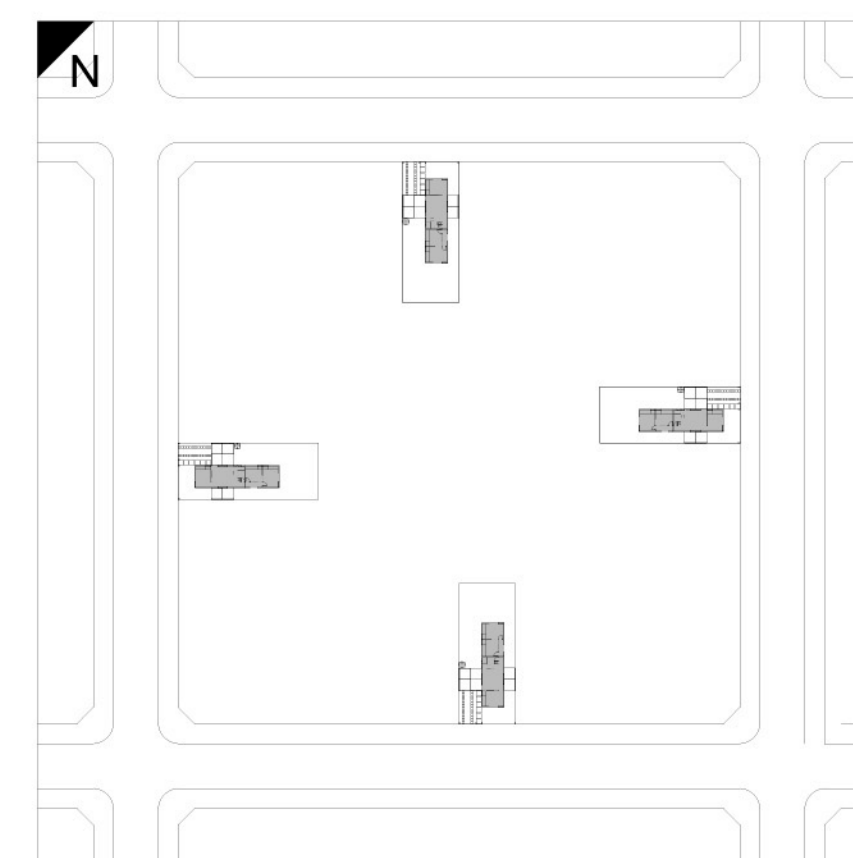
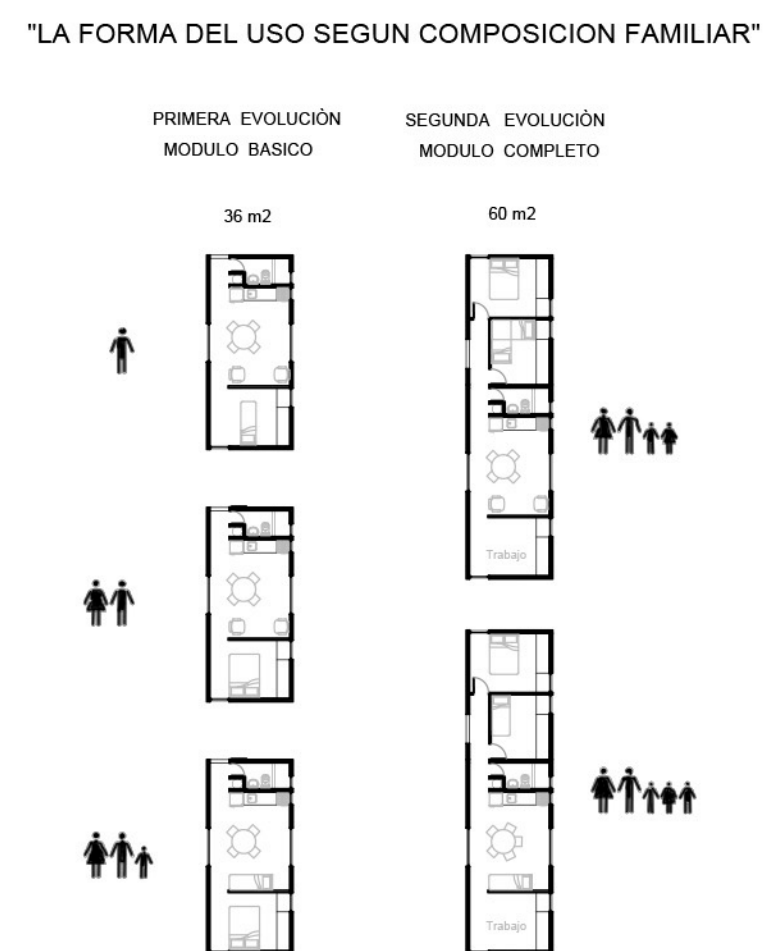


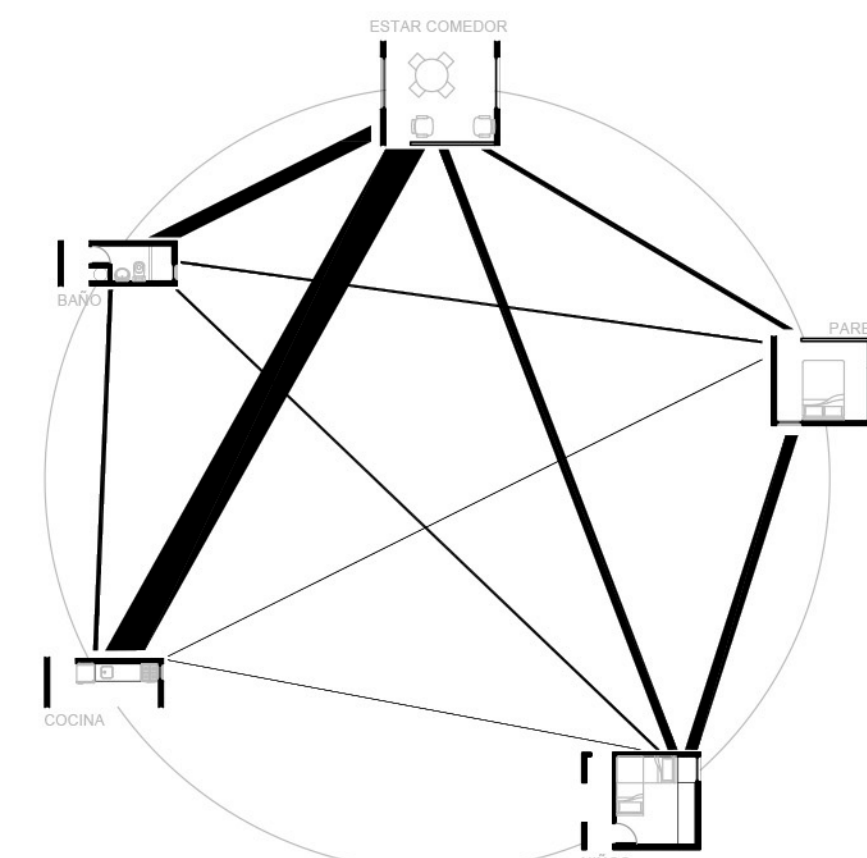

$$36 \text{ m}^2 + 12 \text{ m}^2 = 60 \text{ m}^2$$

SEGUNDA EVOLUCIÒN
PERIMETRO LIBRE

a Ambos sistemas, han dado una respuesta eficiente a las condiciones ambientales de la zona metropolitana.

En síntesis, afirmamos que frente a cada hecho socio-cultural o político, la ciudad se arruga. La arruga de nuestro tiempo es el logro del "derecho a la vivienda", como parte del "derecho a la ciudad", como un derecho humano básico, en pos de lograr una vida social integrada, objetivo primero y último de la sociedad.

armado, y encadenado, paredes de mampostería y techo de chapa, sobre entablonado de madera con tirantes cada 60 cm. Todo ello con las orientaciones y aislaciones adecuadas.

La necesidad de lograr empleo genuino y masivo, aconsejan, en esta ocasión, una tecnología tradicional, al alcance de los obreros de la construcción, no especializados.

La propuesta de organización lineal, es de una simplicidad y un modulado que permite, si la velocidad de la construcción, así lo requirieran, la posibilidad de ser adaptada, a los sistemas industrializados, del mercado, sin inconvenientes.

INSERCIÓN DE PROTOTIPOS EN LOTES DE 8 Y 10 METROS DE ANCHO Y EN ESQUINA



PROTOTIPO ANGULAR ENTRE MEDIANERAS




SE PROPONE, COMO CRITERIO DE SUSTENTABILIDAD AMBIENTAL, QUE TODOS LOS ESPACIOS TENGAN ACCESO TANTO A LA VENTILACIÓN CRUZADA, COMO A LA RADIACIÓN SOLAR




VERA

	VERANO	INVERNO
ASOLEAMIENTO	SE PROPONE MINIMIZAR EL CALOR ACUMULADO, TANTO AL INTERIOR COMO AL EXTERIOR EN VERANO Y MAXIMIZAR SU ASOLEAMIENTO EN INVIERNO.	SE PROPONE CONTRA LA RADIACION SOLAR DIRECTA EN VERANO (ÁNGULO SOLAR ALTO) UNA PERGOLA DE ALAMBRE TENSADO, CON VEGETACIÓN DE FOLLAJE CADUCO, QUE GARANTICE SOMBRA SOBRE EL TECHO, Y EN ESPACIOS EXTERIORES, CREANDO LUGARES, EN VERANO Y QUE DEJE PASAR LA RADIACION SOLAR EN INVIERNO. (ÁNGULO SOLAR BAJO)


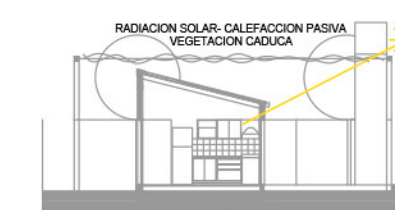




IV

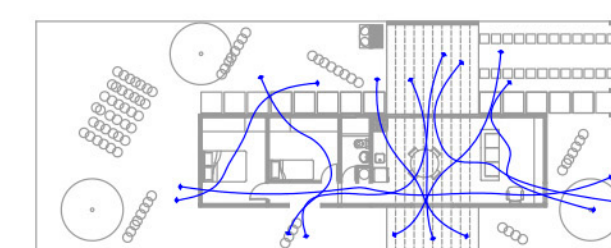



VENTILACIÓN

SE PROPONE UNA DISTRIBUCIÓN DE LOCALES INTERIORES, ORDENADOS LINEALMENTE, CON LOS EXTERIORES, CON ABERTURAS QUE PERMITAN FAVORECER LA VENTILACIÓN CRUZADA Y LAS CONDICIONES HIGROMÉTRICAS A FIN DE LOGRAR ADECUADAS CONDICIONES DE CONFORT AMBIENTAL DE SUS OCUPANTES.

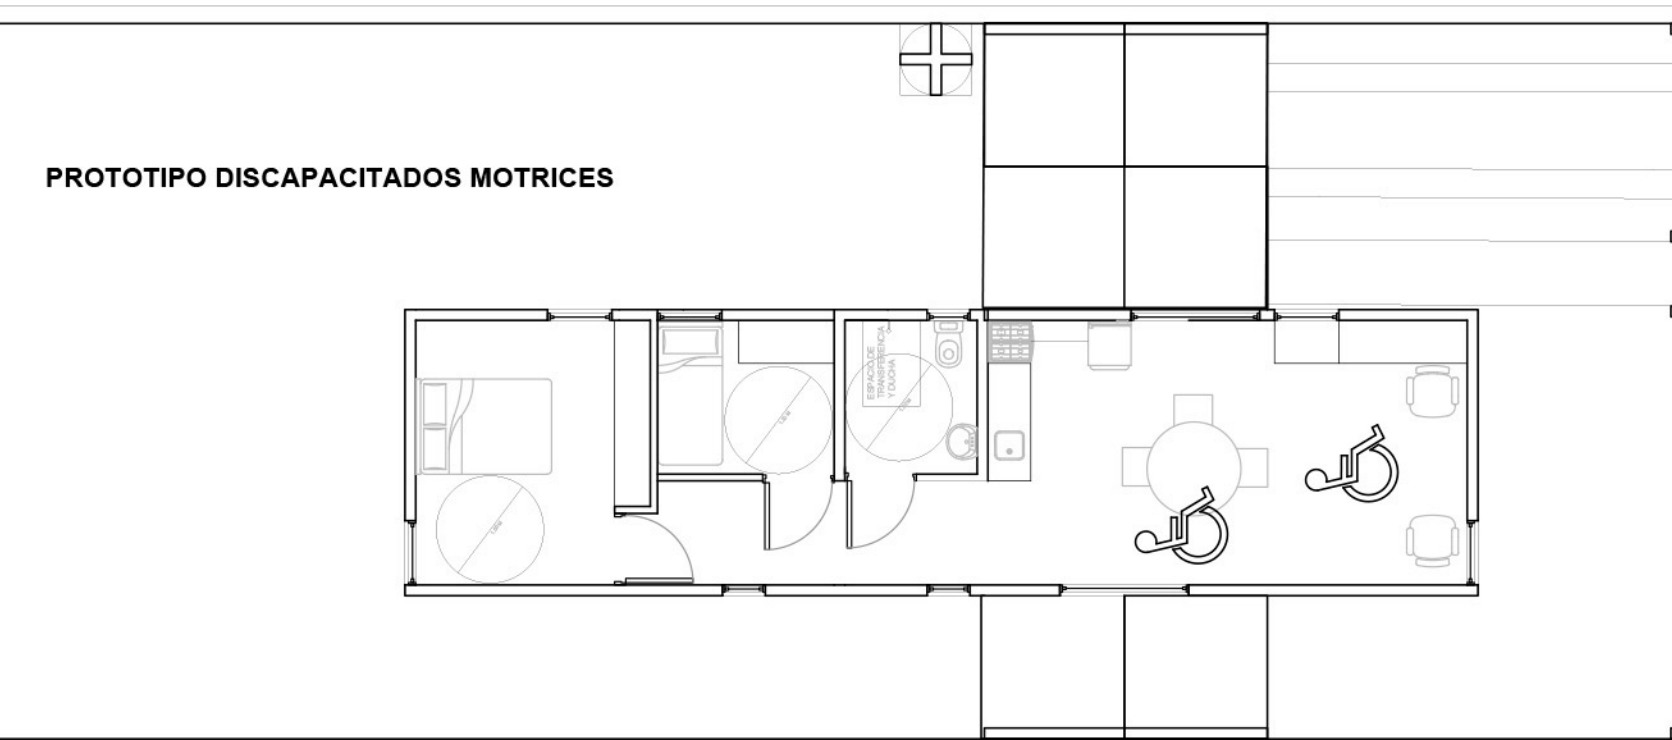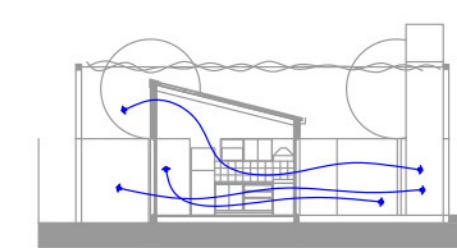


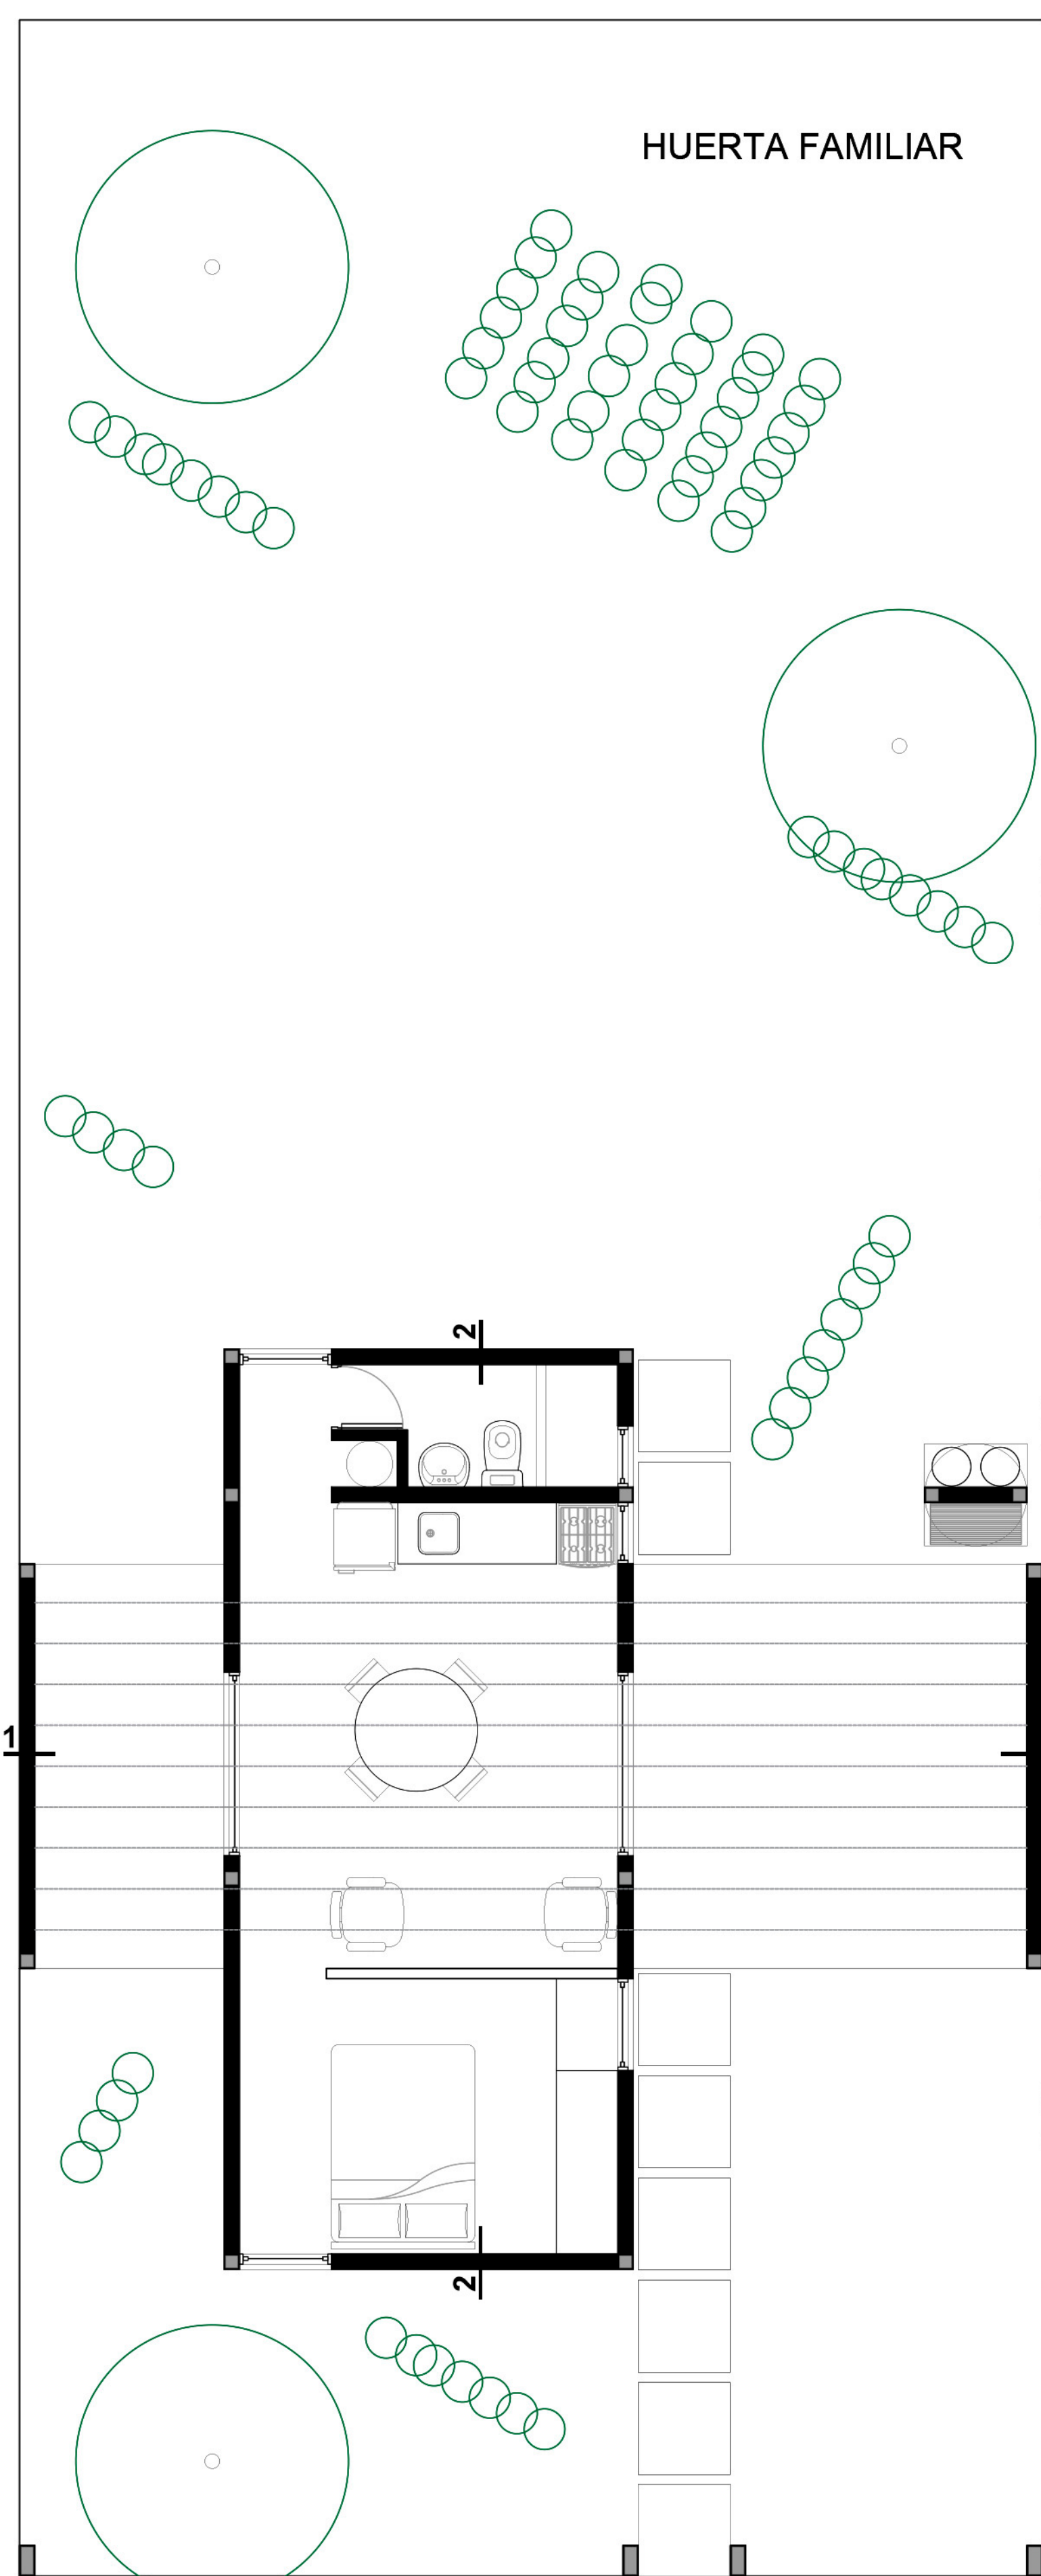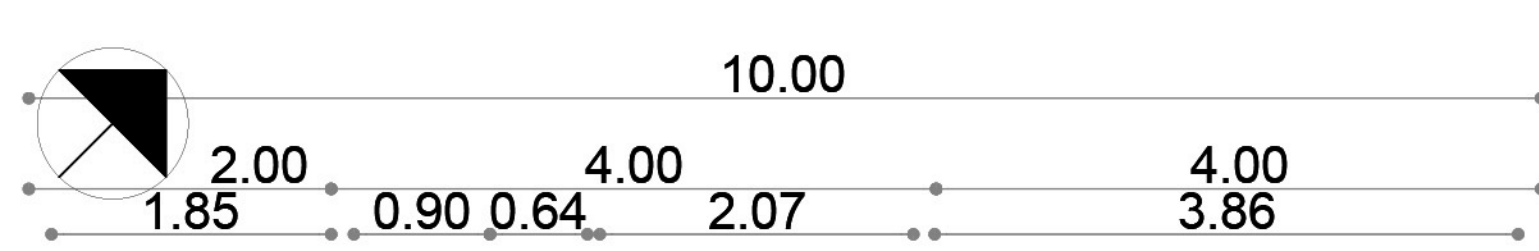

MODULO BASICO (36 M2) - PRIMERA EVOLUCION
PLANTA LIBRE SOCIAL Y/O PRIVADO
O DISTRIBUCION TRADICIONAL

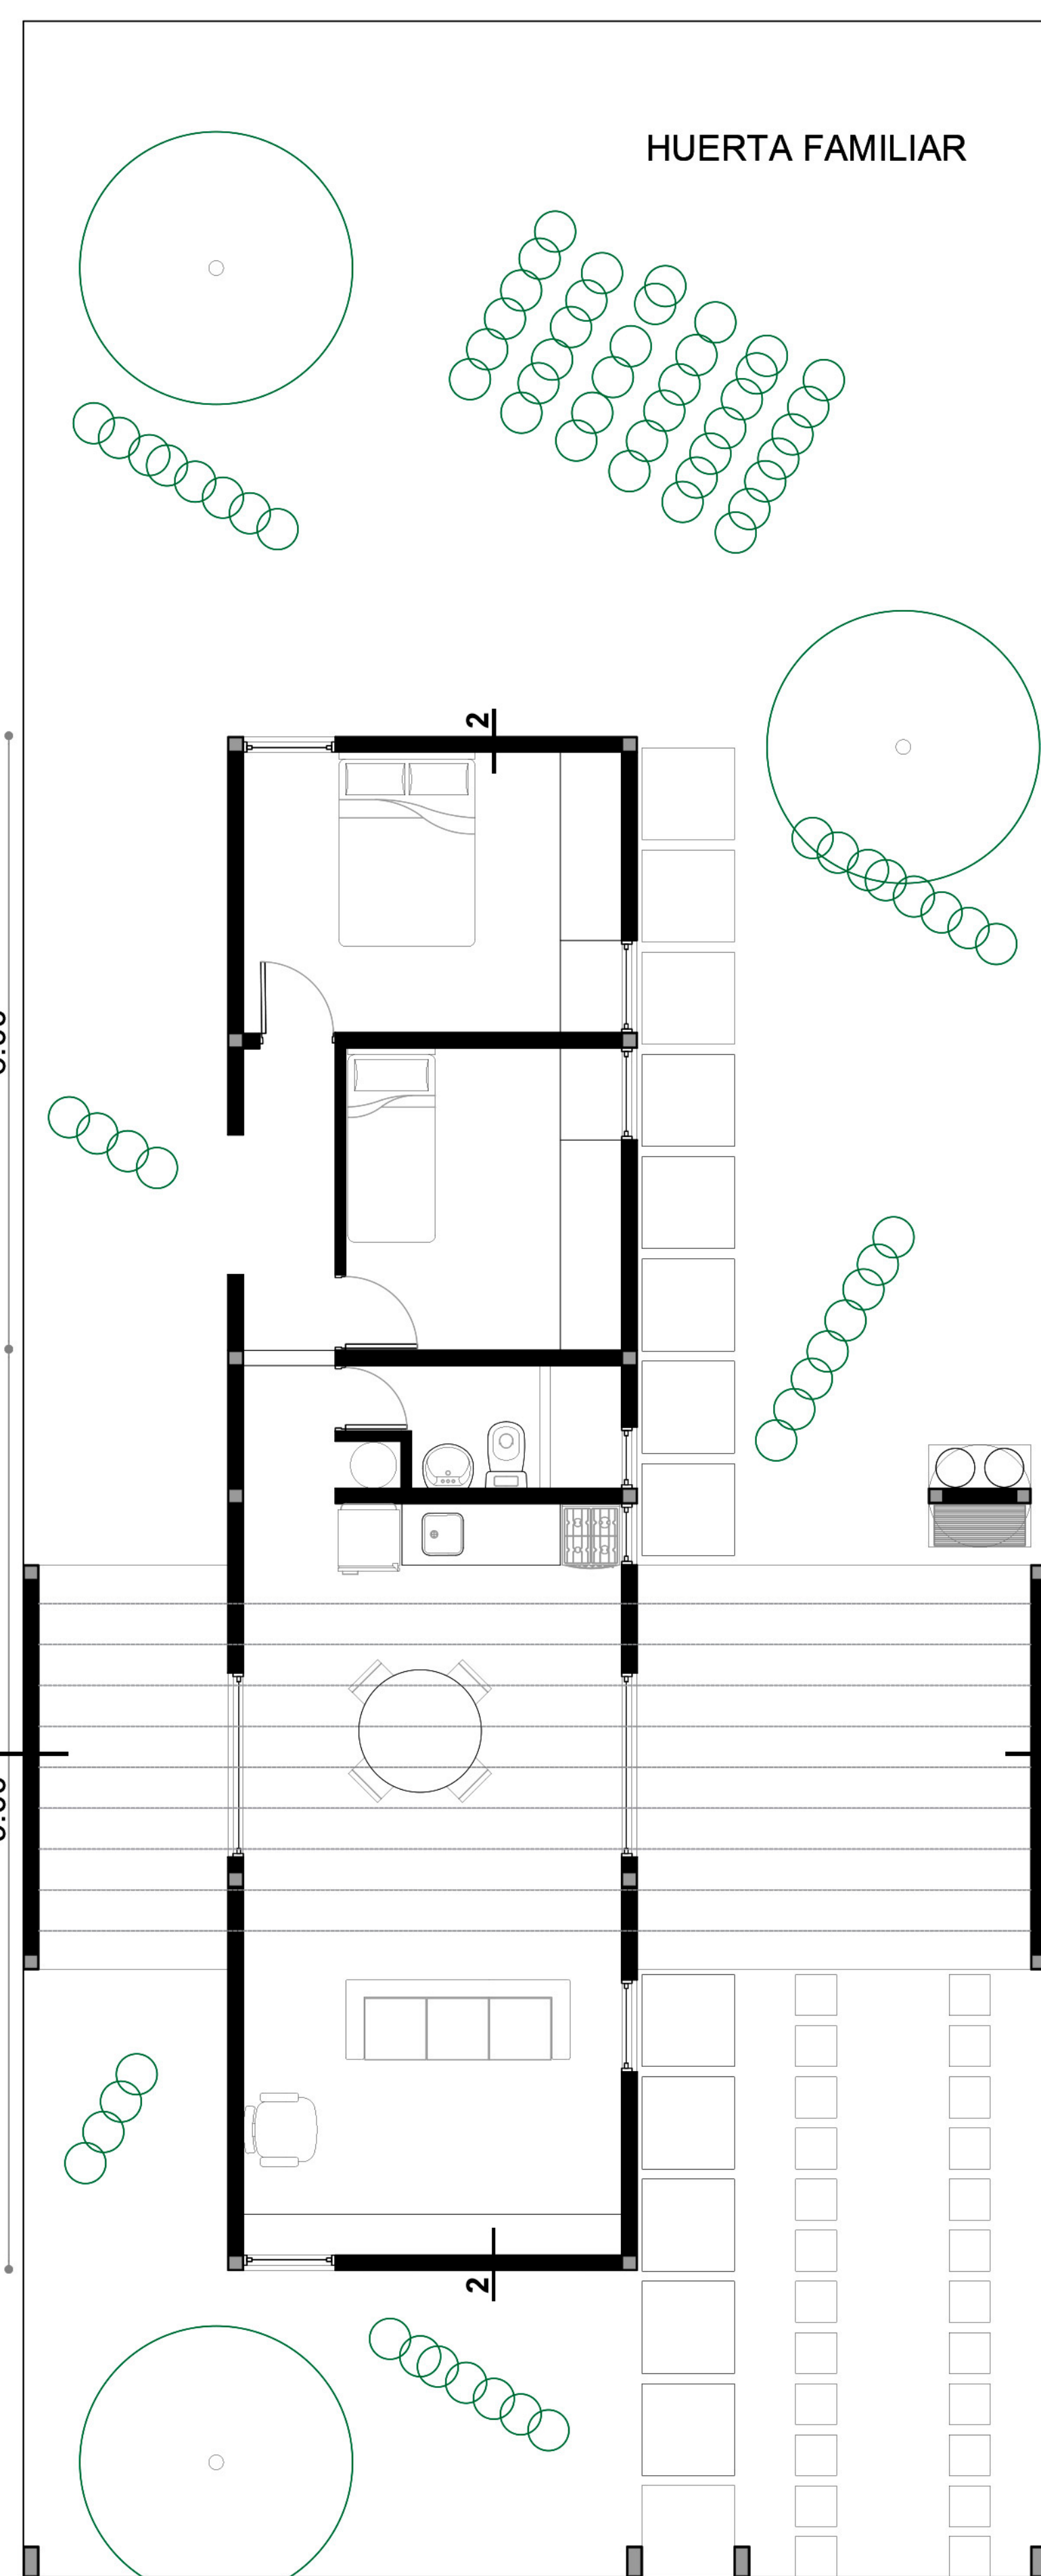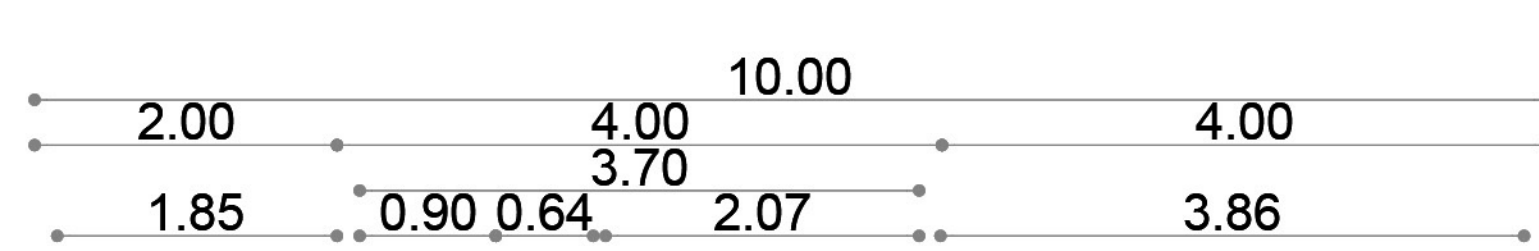


MODULO COMPLETO (60 M2) - SEGUNDA EVOLUCION
PLANTA LIBRE SOCIAL, PRIVADO Y/O TRABAJO
O DISTRIBUCION TRADICIONAL

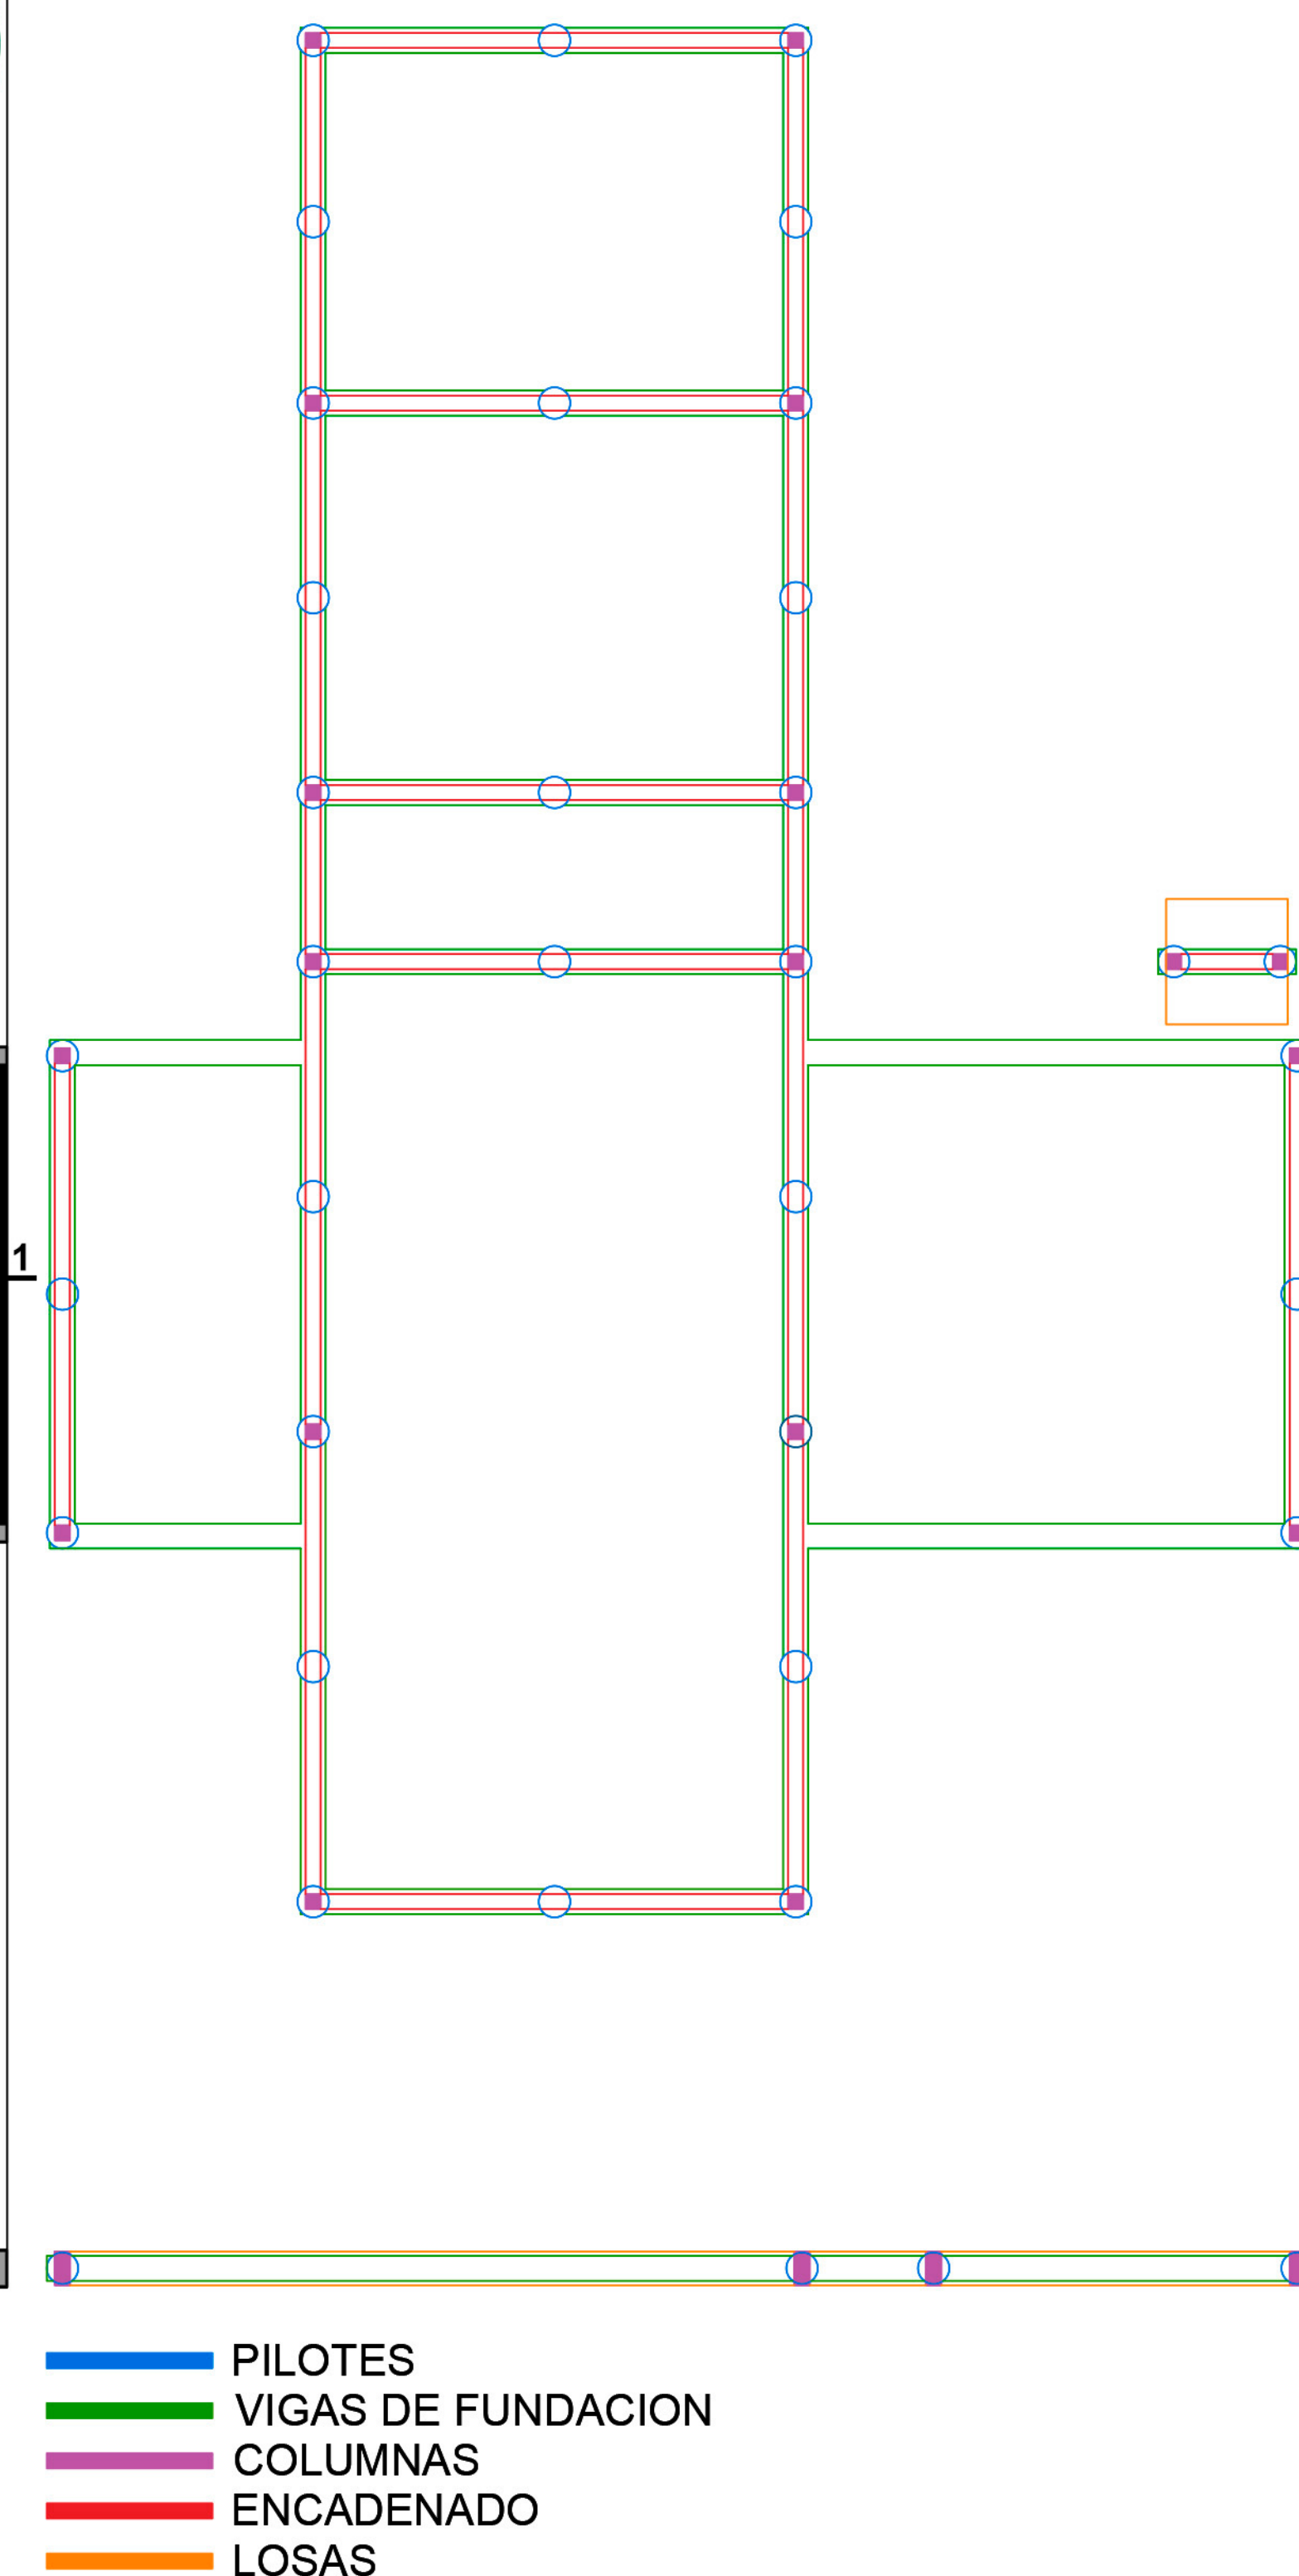


CPHCPPII 02

TIRANTES 2"x6"
CLAVADERAS 2"x2"

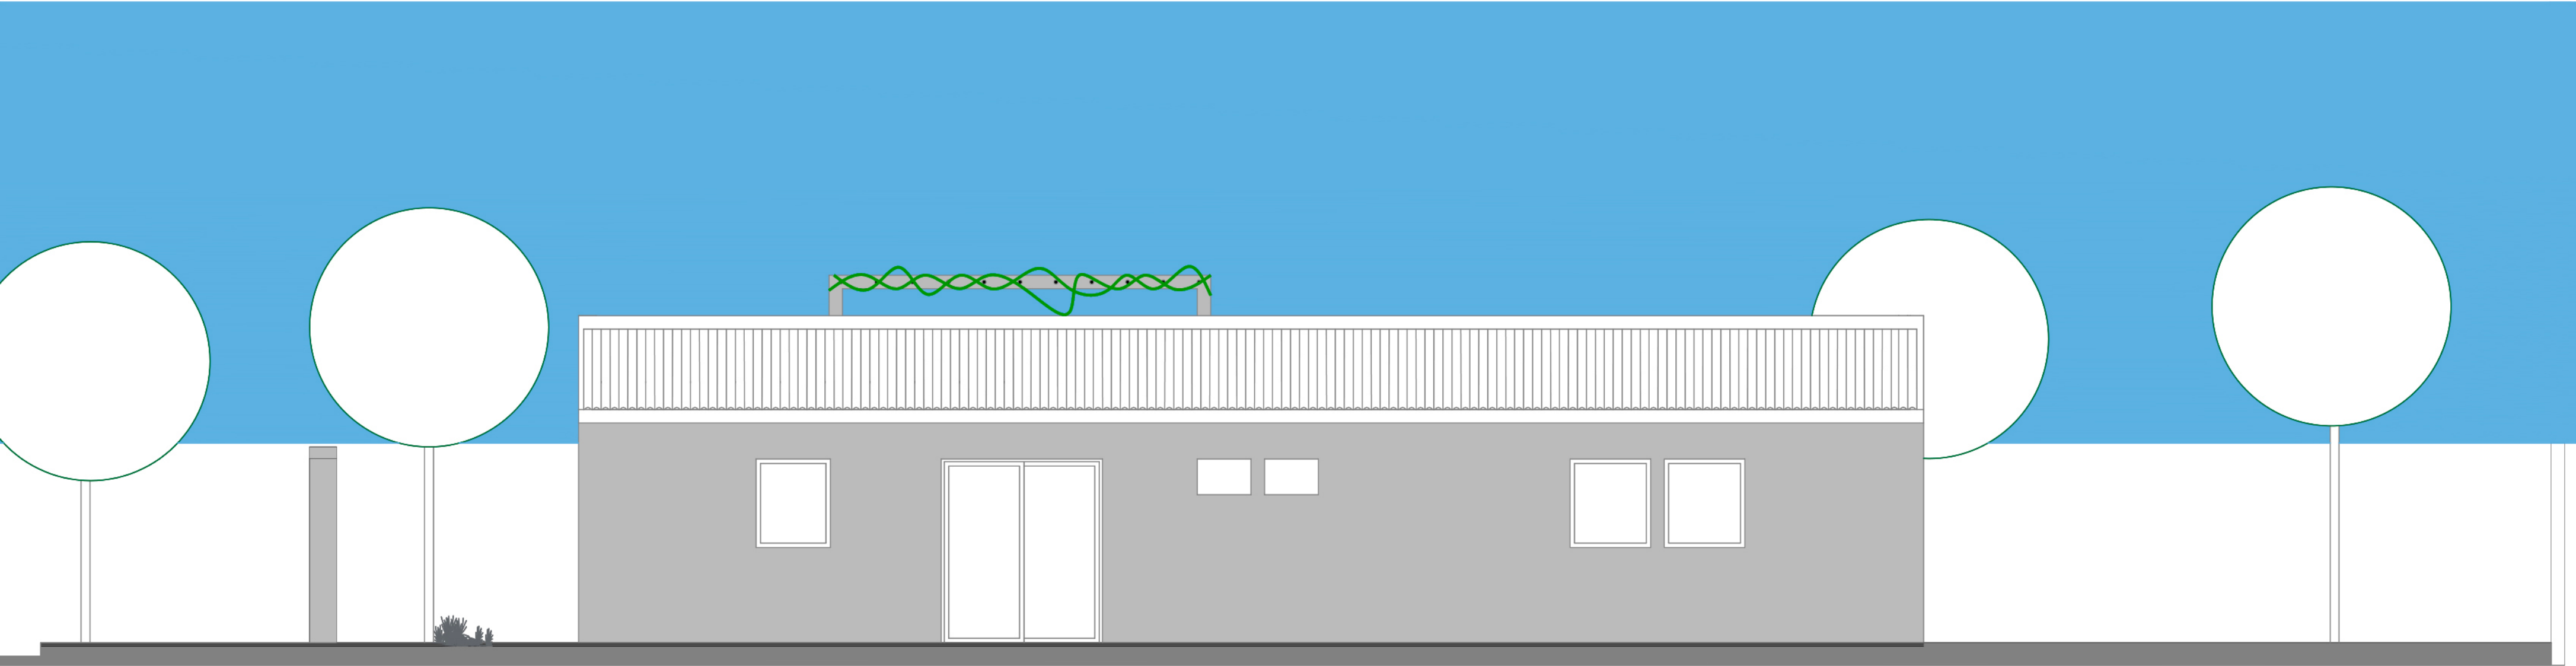


VISTA LONGITUDINAL

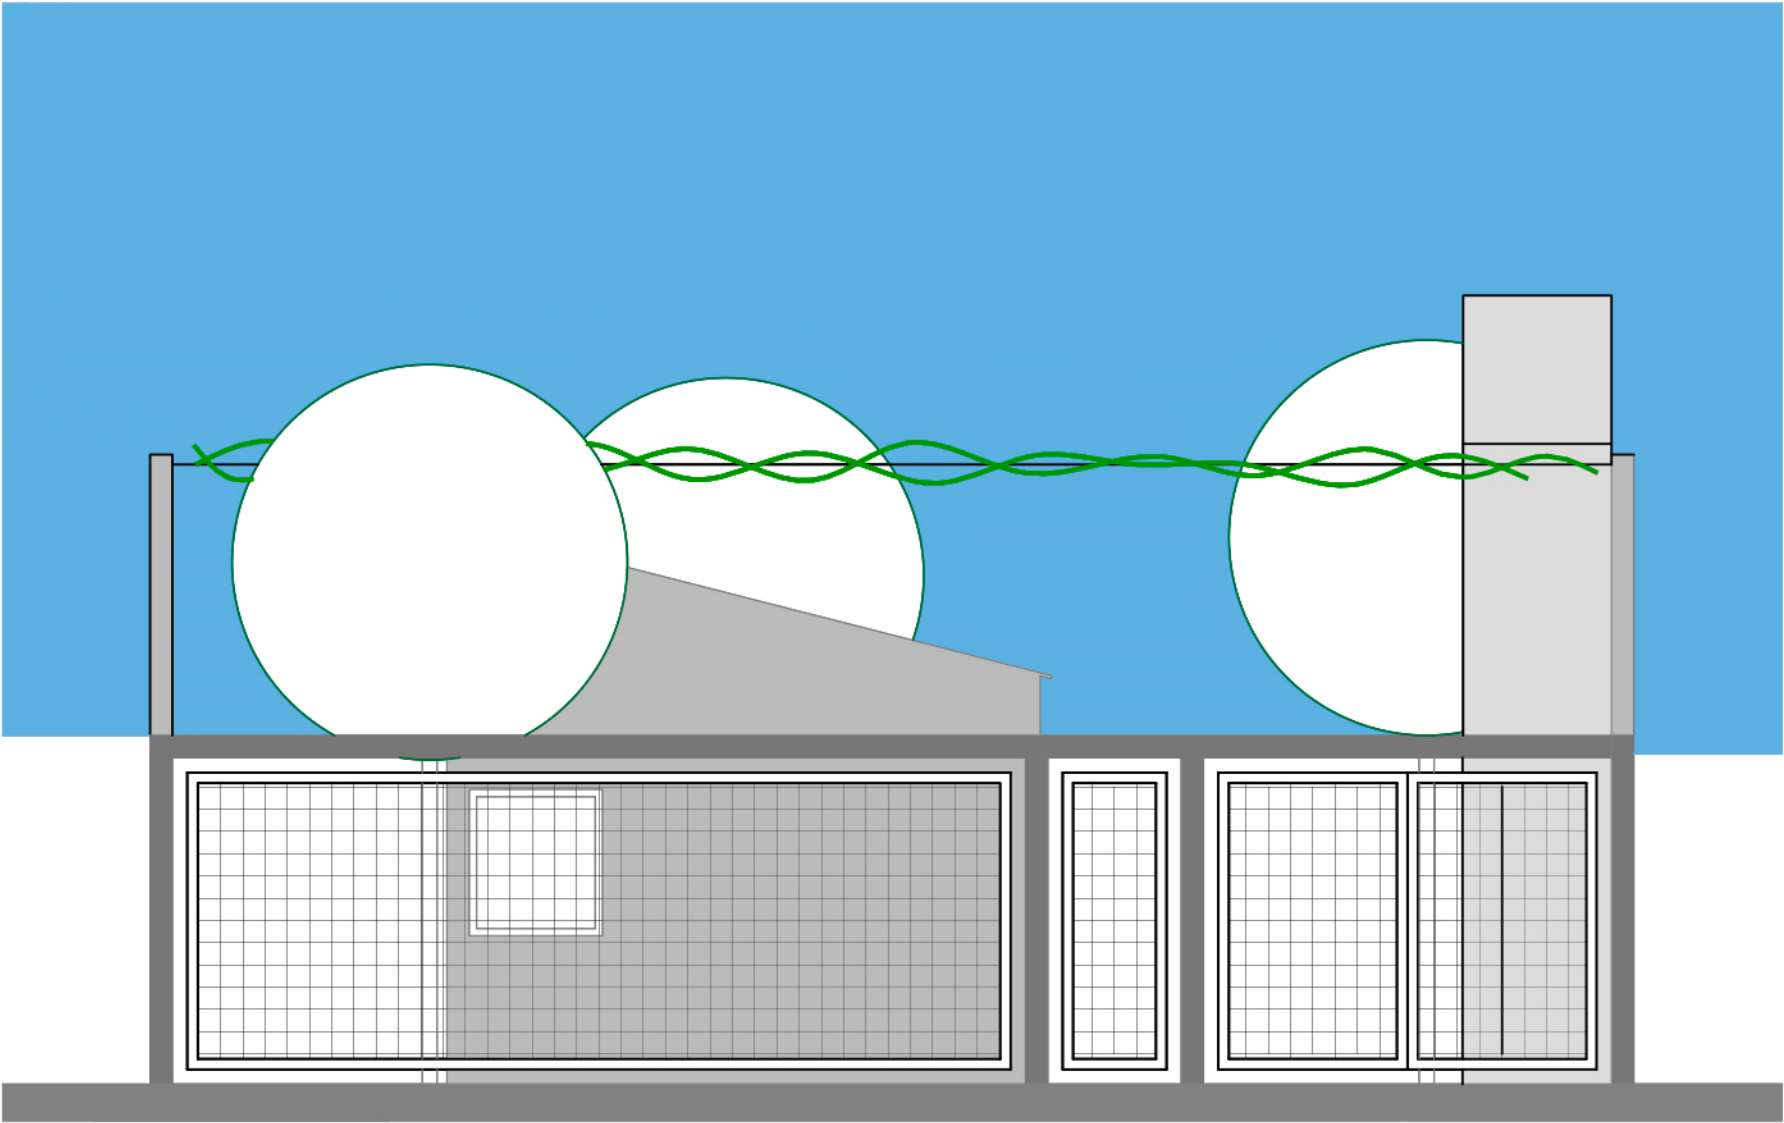

VISTA CALLE




CORTE LONGITUDINAL 2-2

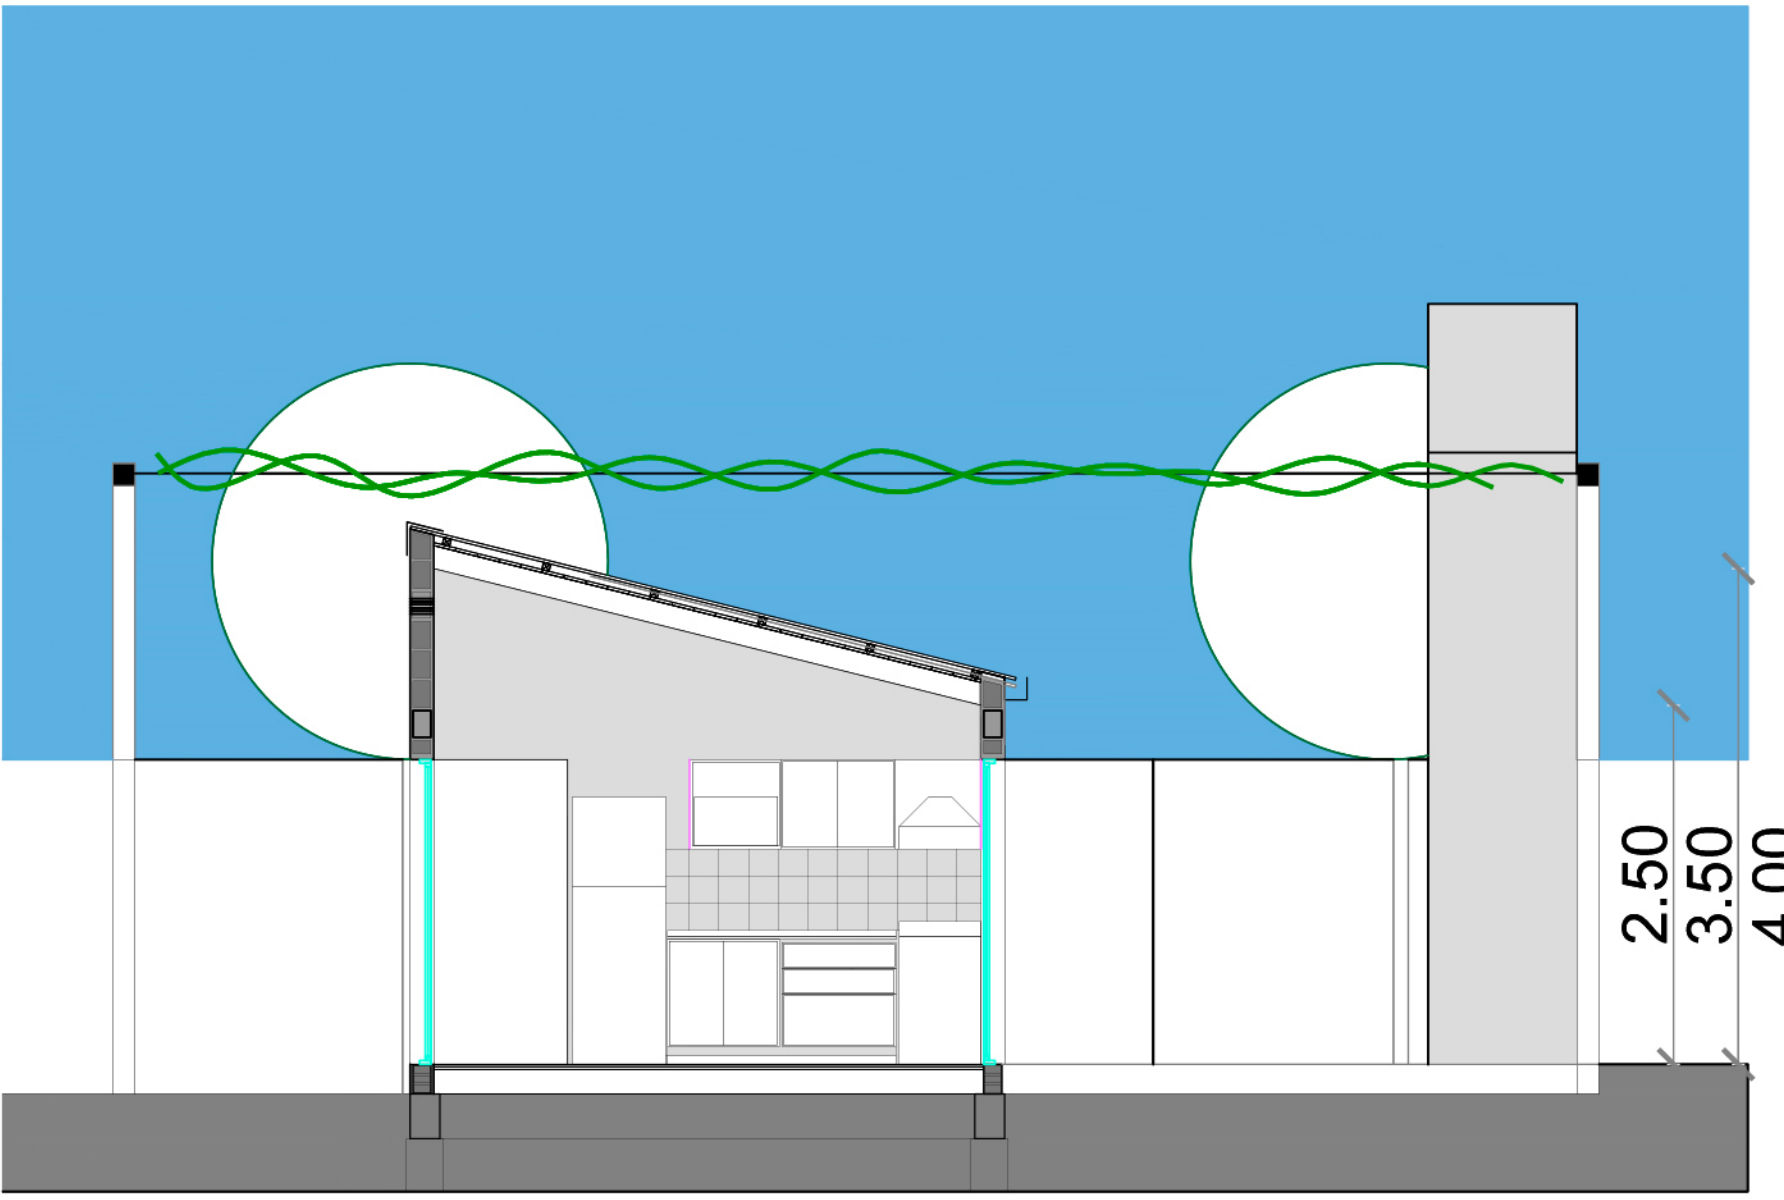


CORTE TRANSVERSAL 1-1

INSTALACION ELECTRICA

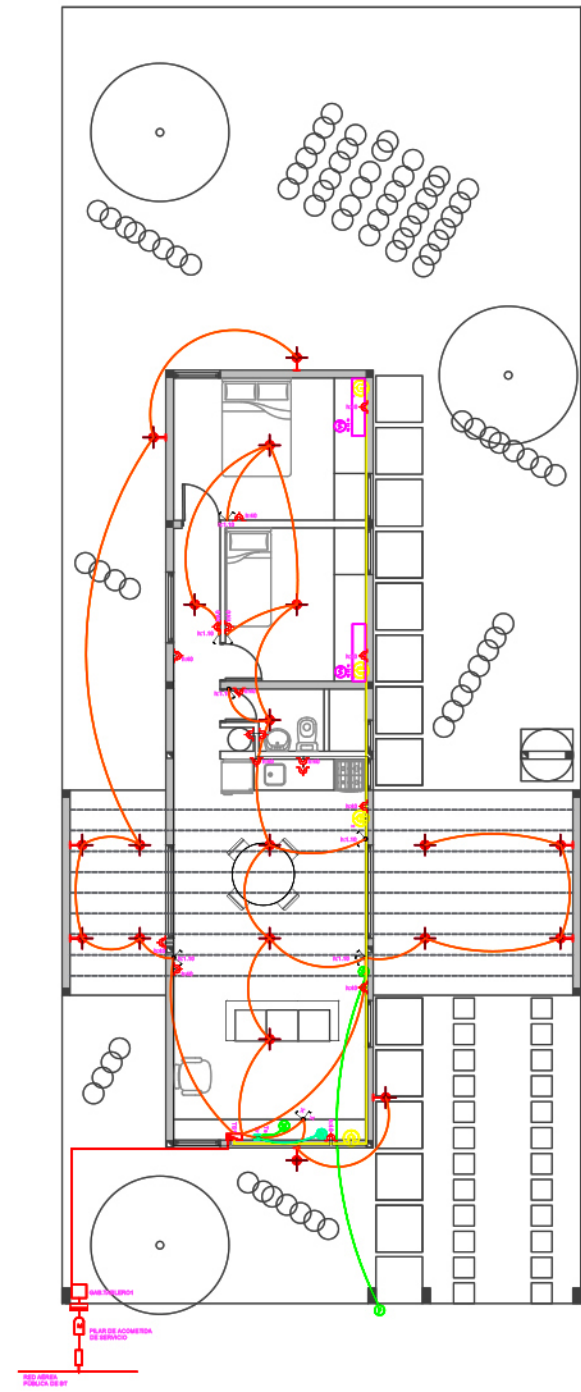

INSTALACION SANITARIA

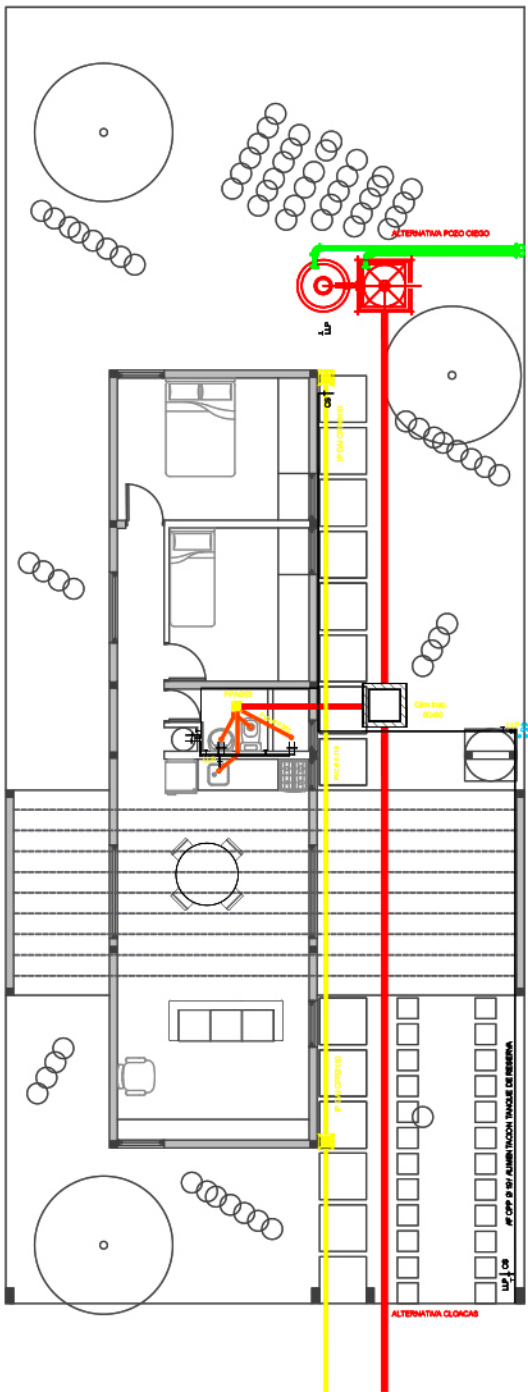

INSTALACION DE GAS

