



CASA CAÑÓN

En términos de geomorfología un cañón es una hendidura socavada en el territorio por un río a través del tiempo. El agua deja sus huellas, su identidad. Análogamente en arquitectura, el espacio habitable también socava al vacío para darle forma a un cobijo, un refugio para la vida. Y es a través del tiempo el motivo por el que se van dando a partir de un proceso de transformación y mutación donde a diferencia del agua, en este caso son las personas las que dejan sus huellas.

Pensar en el habitar contemporáneo implica pensar en estructuras habitables. Donde no haya predefiniciones, ni determinaciones estrictas que congelen ese proceso de cambio continuo.

Se considera en generar una estructura de "cañón" que posibilite su prolongación, su acoplamiento a nuevas estructuras, que permita su desplazamiento en el territorio extendiéndose según su necesidad, o mismo su reconfiguración interna para satisfacer múltiples demandas en contextos disímiles y en constante mutación y evolución.



RESOLUCIONES FUNCIONALES:


Se plantea una casa estrictamente modular, con flexibilidad y apertura a variaciones dimensionales o espaciales. Cada módulo arquitectónico se corresponde claramente con el módulo constructivo-estructural y cada variante de la vivienda se conformará mediante adición y yuxtaposición continua o alternada de cada uno de ellos. La casa contempla un módulo básico de "habitar" que consta de una cubierta de estructura metálica abovedada y de módulos "complementarios" de expansión resueltas como semicubiertos pergolados.

INSERCIÓN

Con su carácter modular, la casa es susceptible de adaptaciones a múltiples escenarios urbanos según se corresponda con la situación del tejido en la que se encuentre inserta, ya sea como un objeto exento en el paisaje, en un marco urbano denso entre medianeras o en esquina.

ETAPABILIDAD


El "cañón" que conforma la bóveda parte en un módulo inicial de 36 m² (incluyendo el volumen de servicios) y podrá duplicarse generando un volumen cubierto de 60 m² en una segunda etapa. Posteriormente la vivienda podrá complementarse con módulos semicubiertos que asimismo conformarán el soporte de una posible nueva ampliación en etapas subsiguientes.

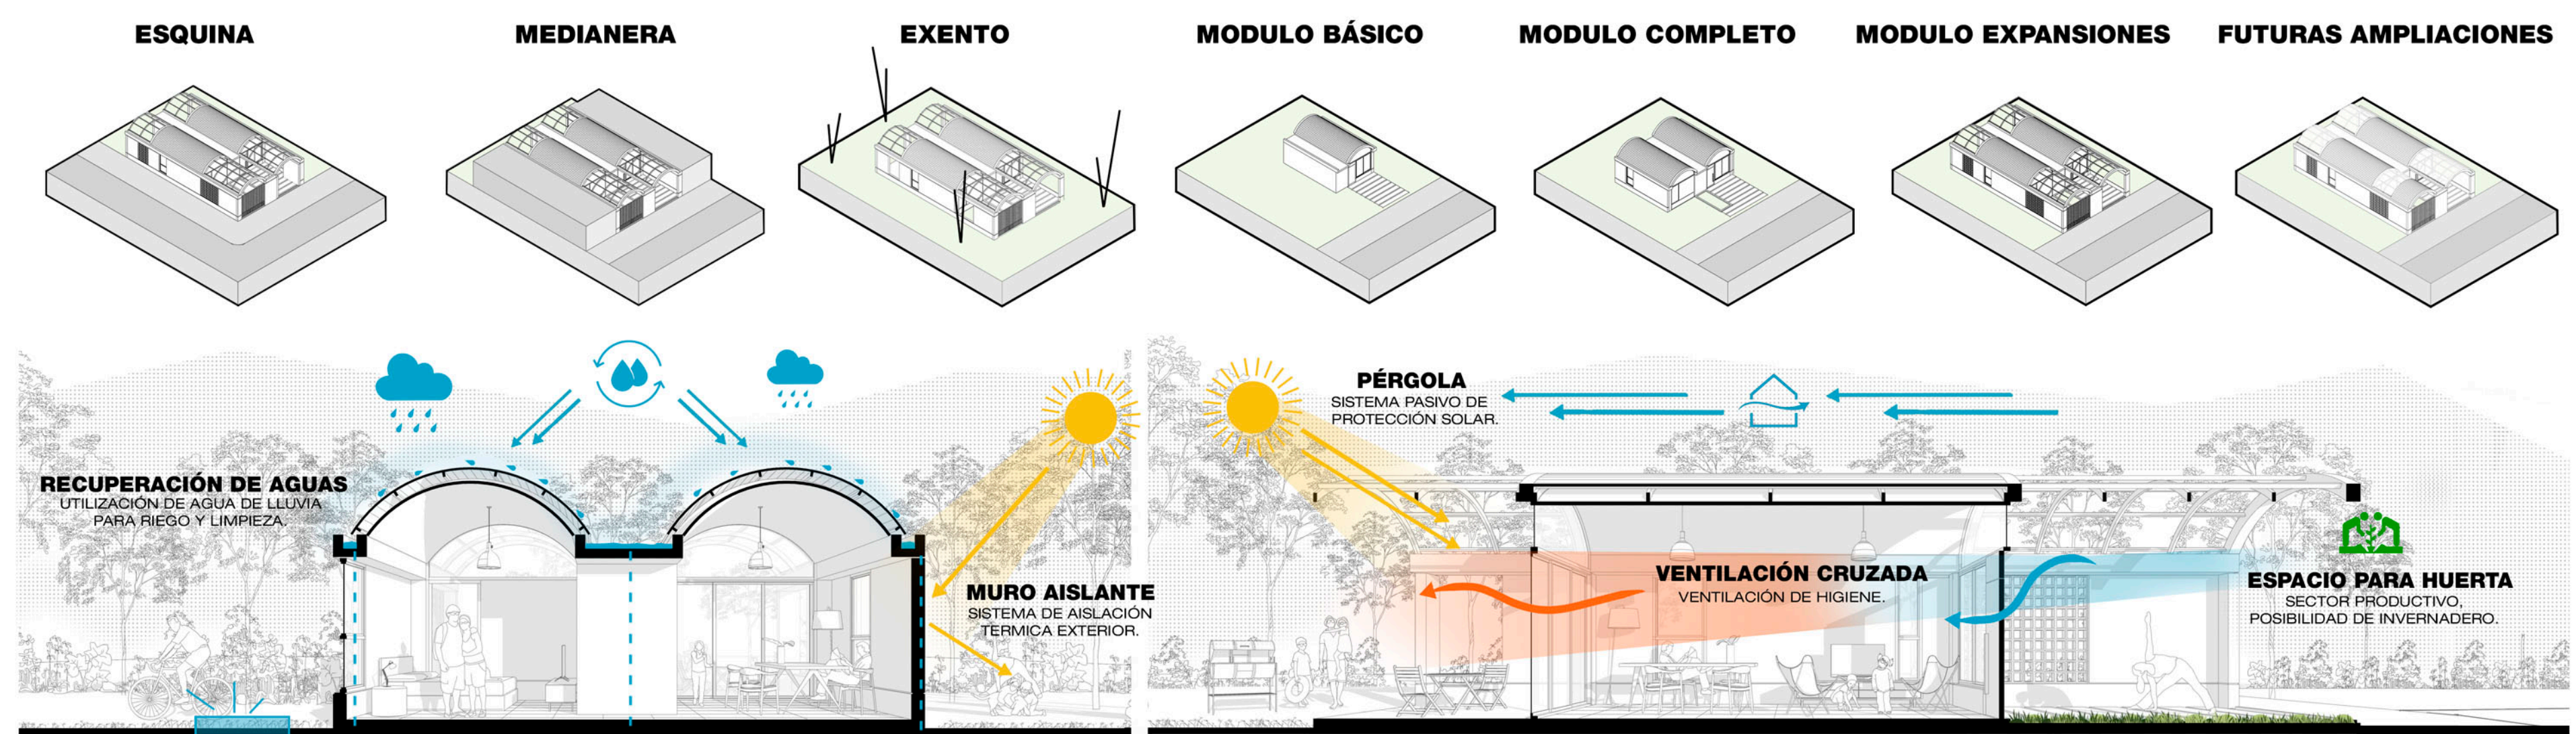


MODULO EXPANSIÓN.




MODULO BÁSICO.

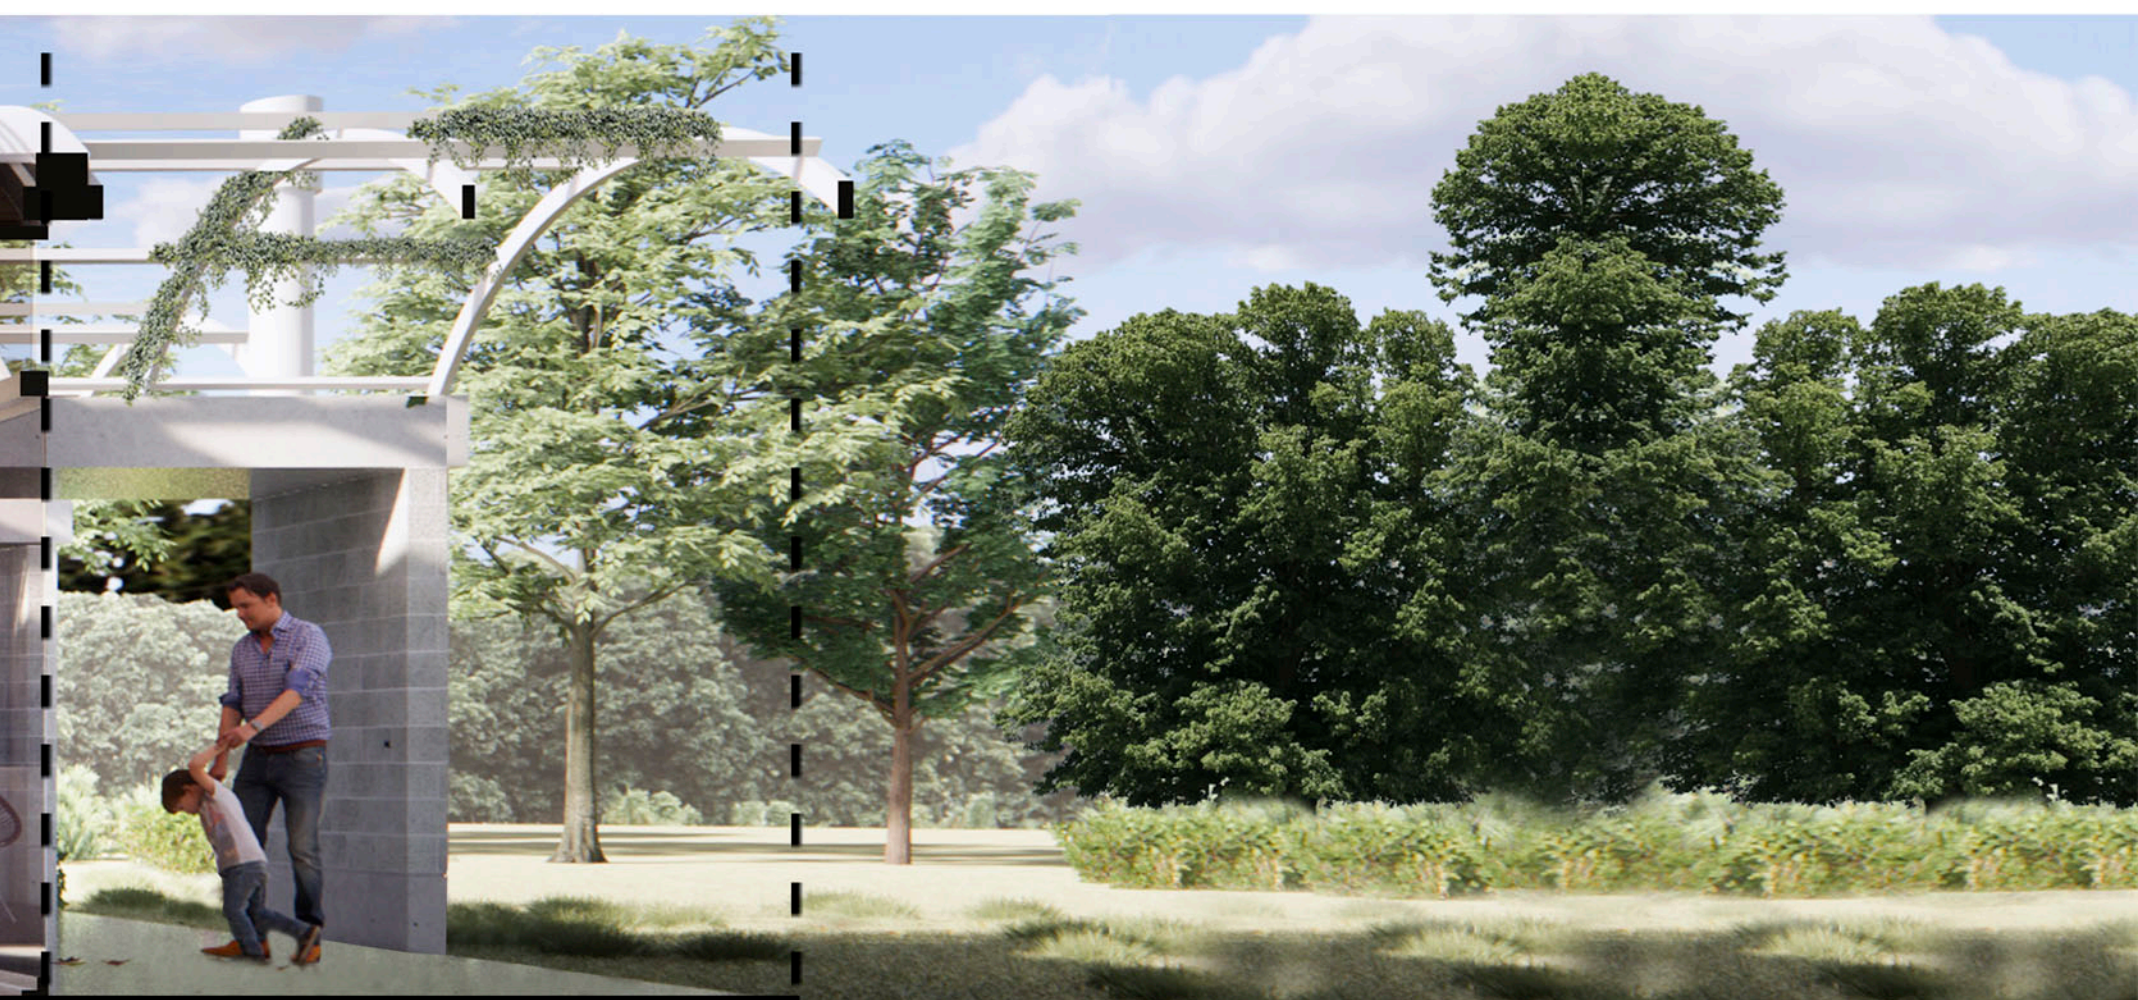


MODULO EXPANSIÓN.

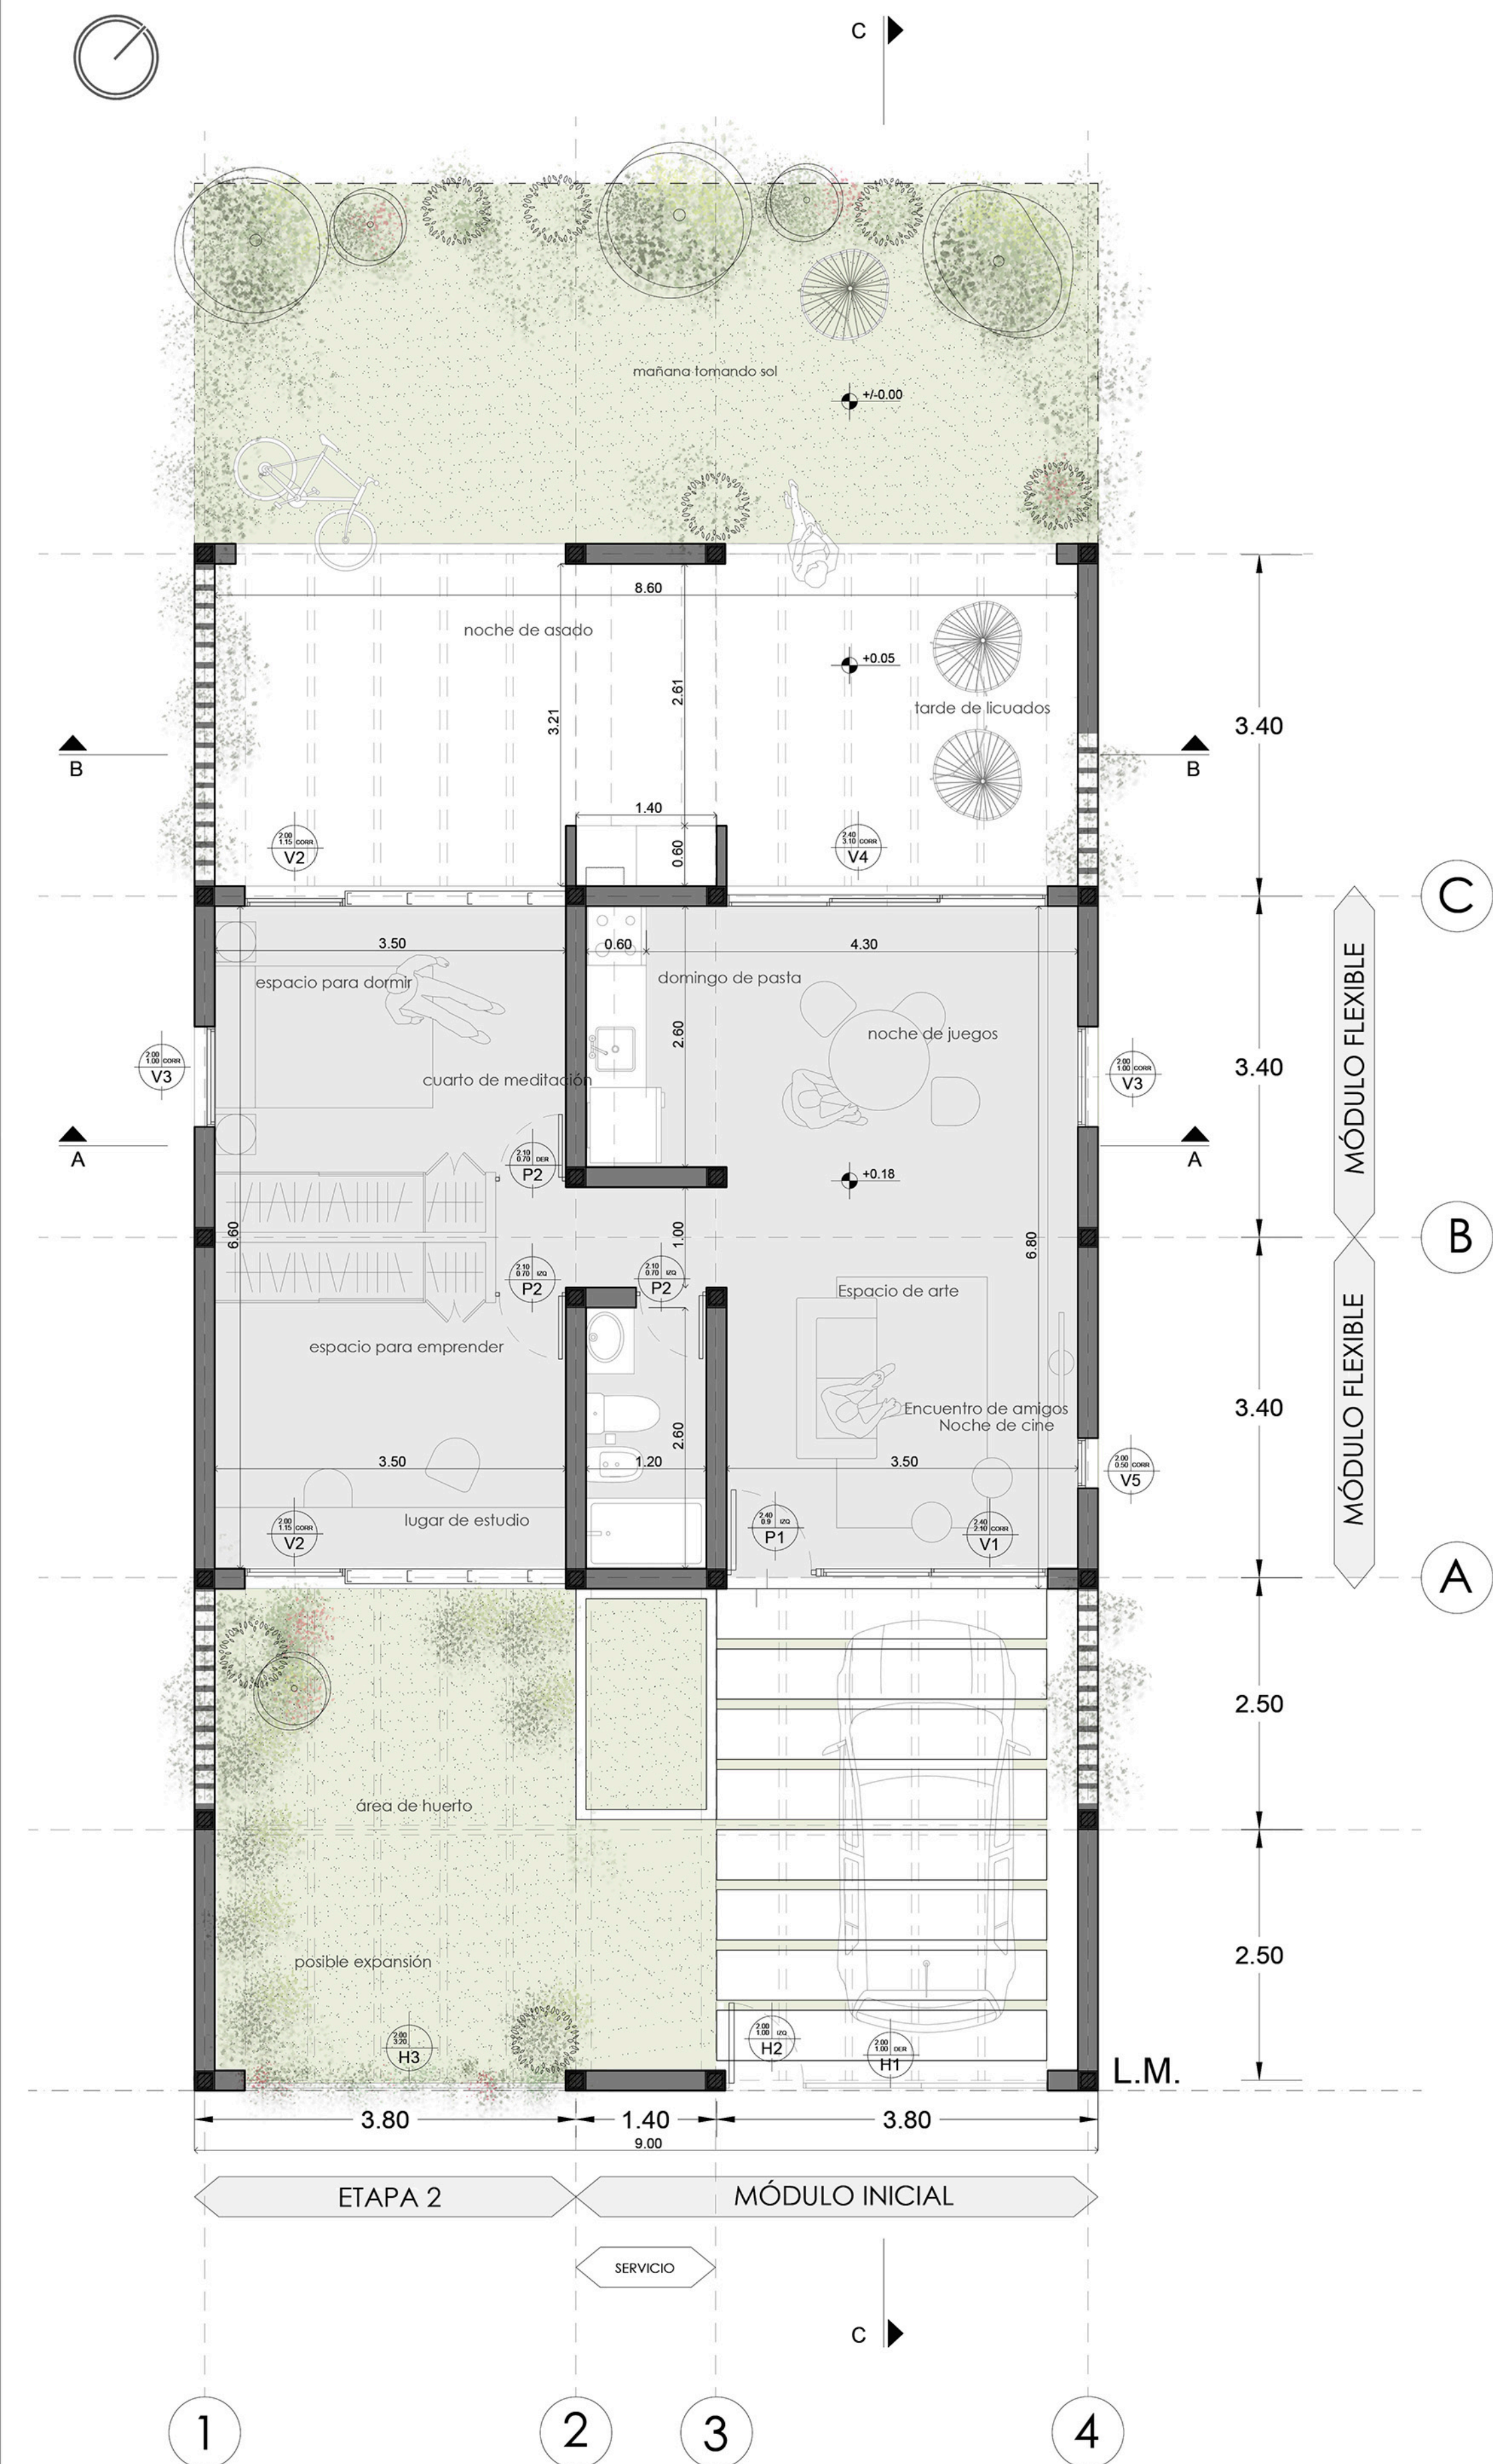






Planta de Arquitectura 1:50

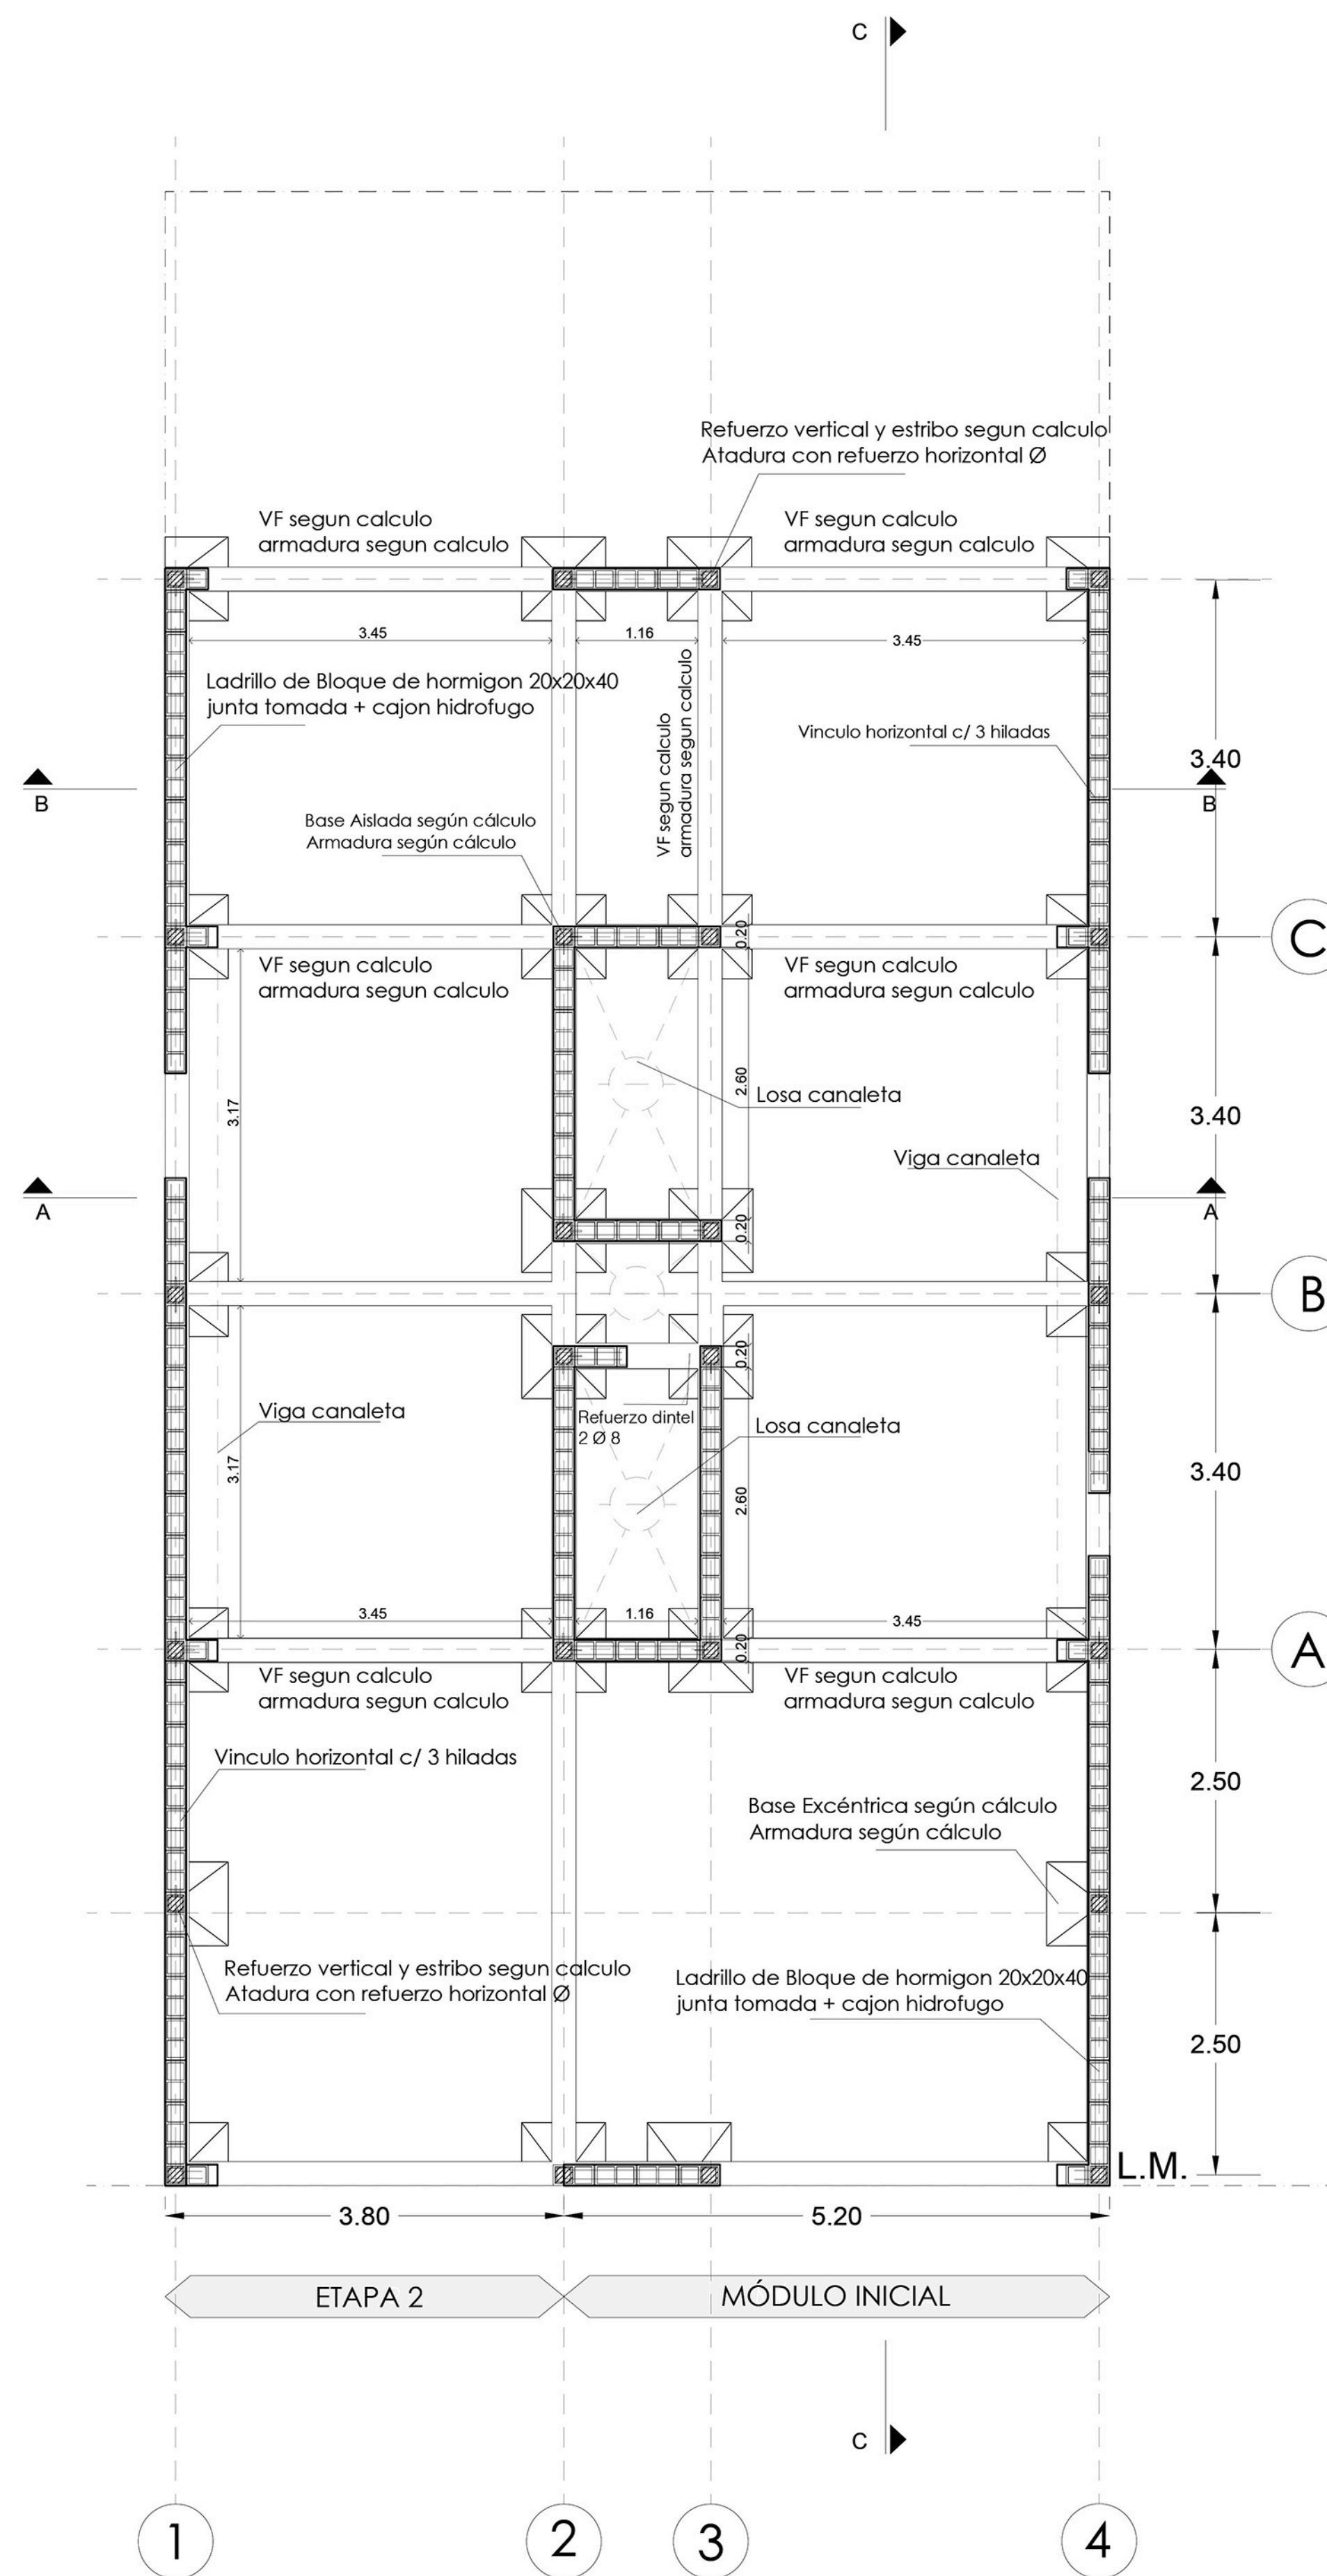

Planta de Estructura 1:50

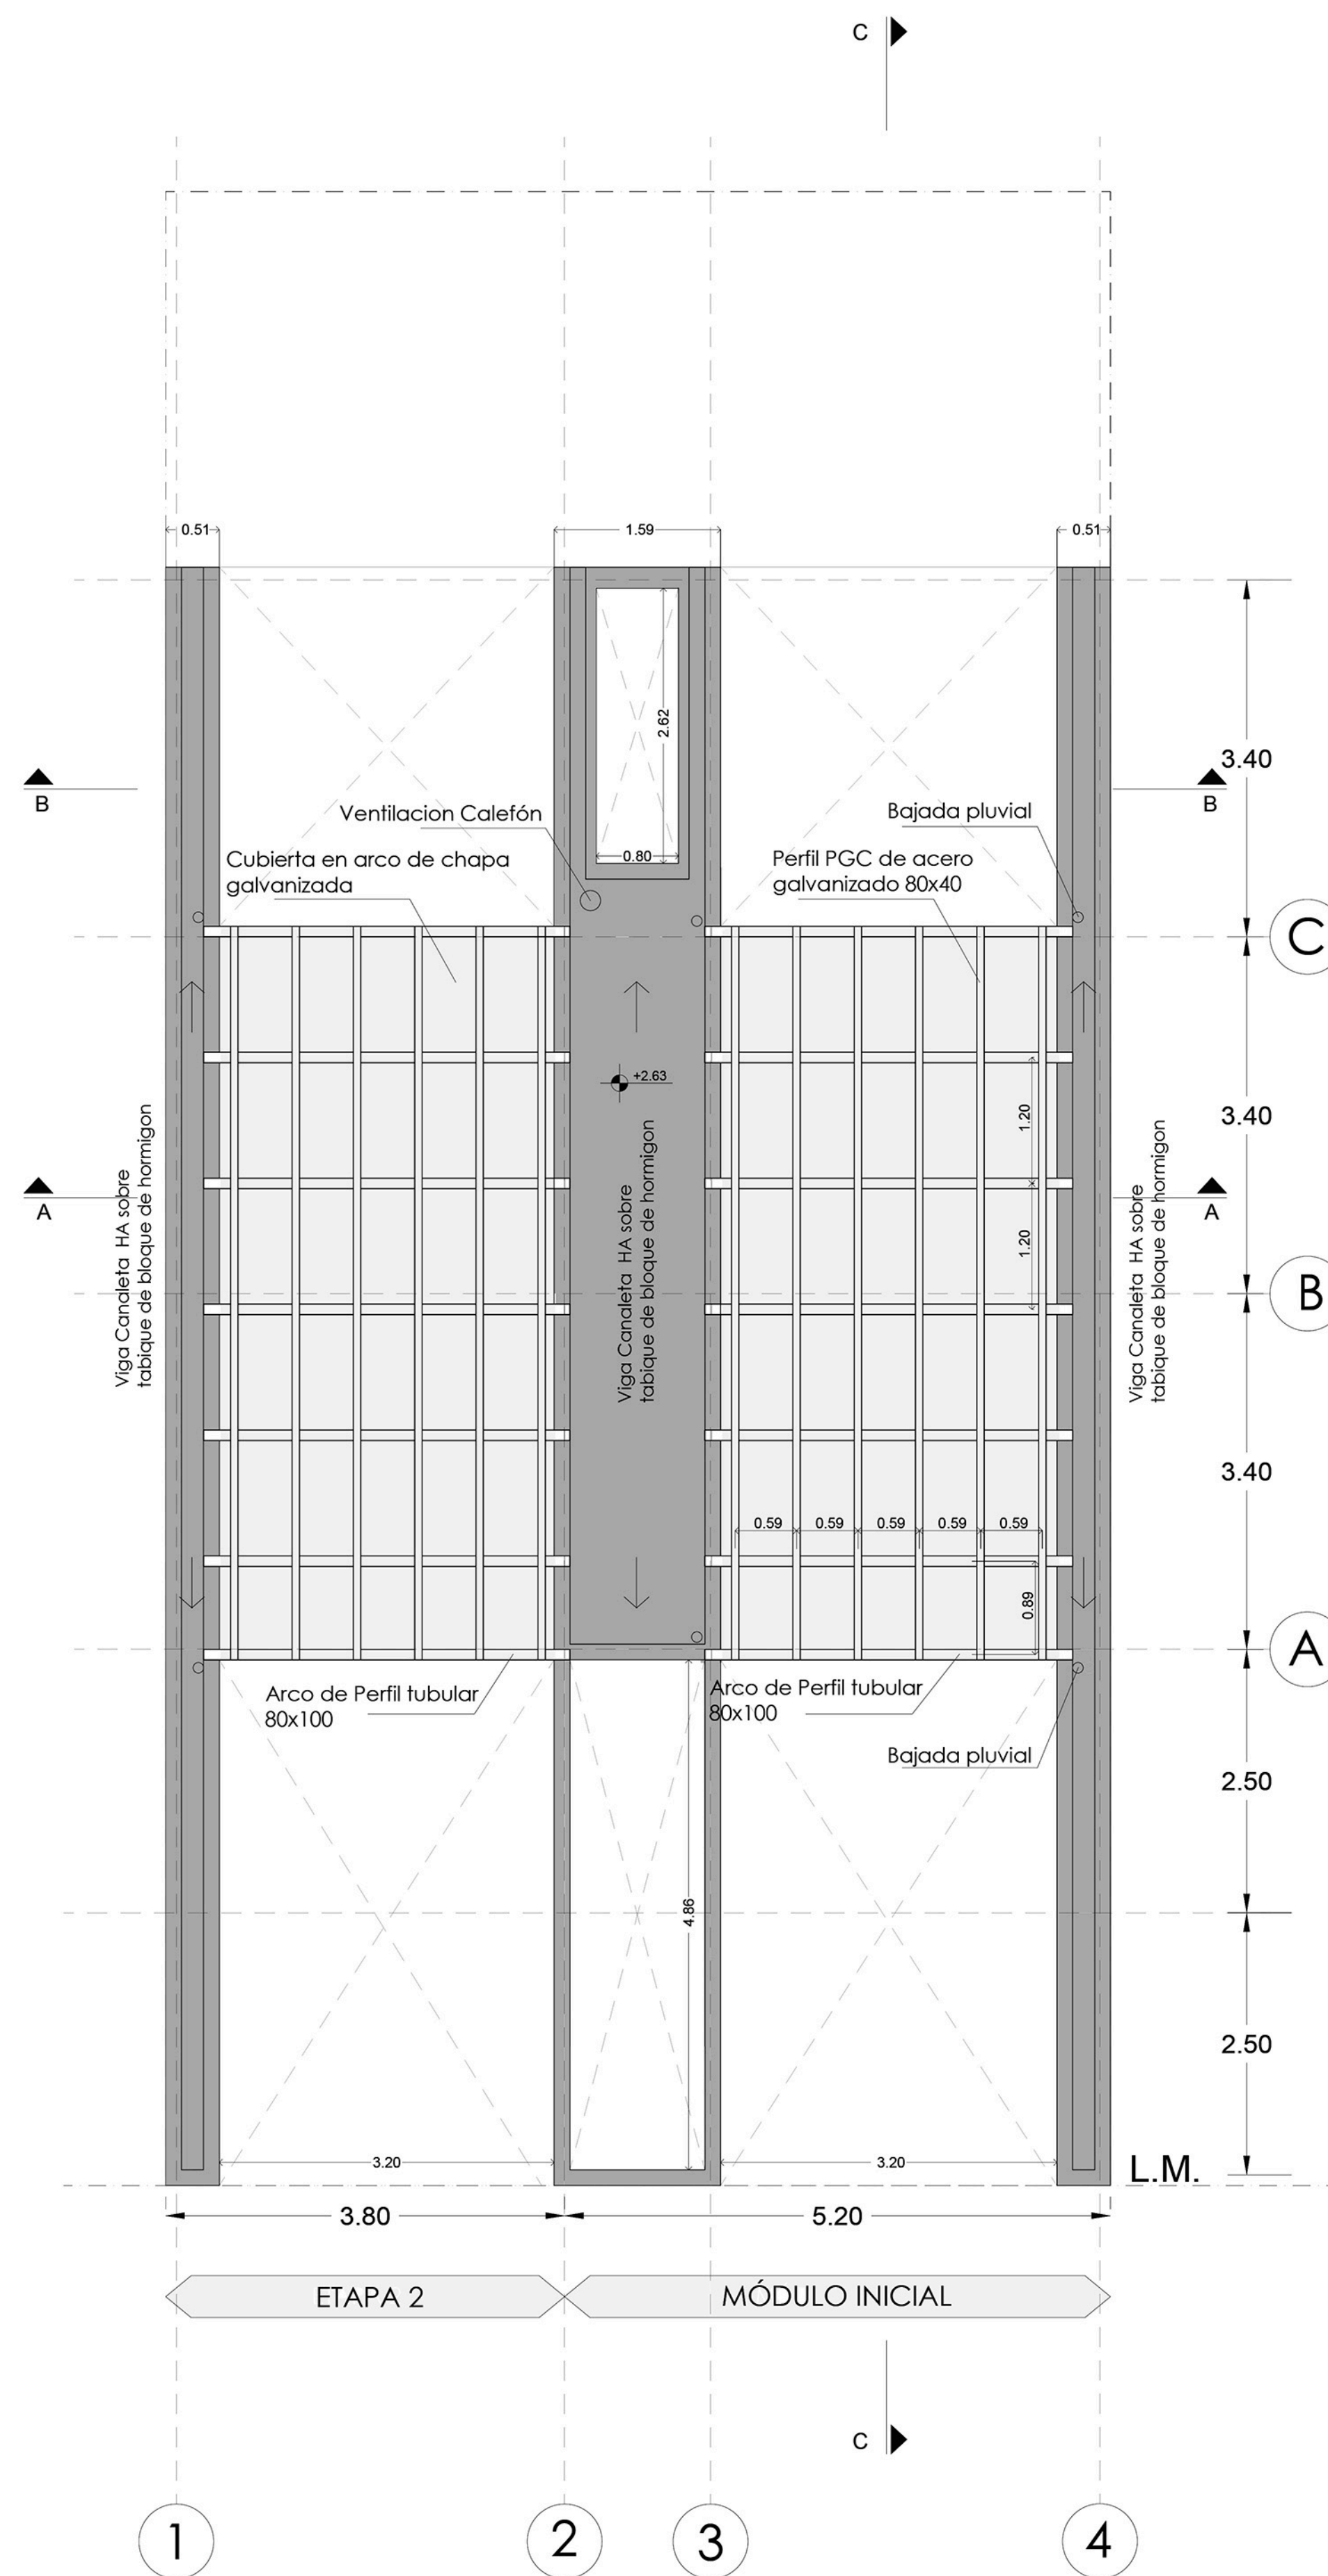

Planta de Cubierta 1:50

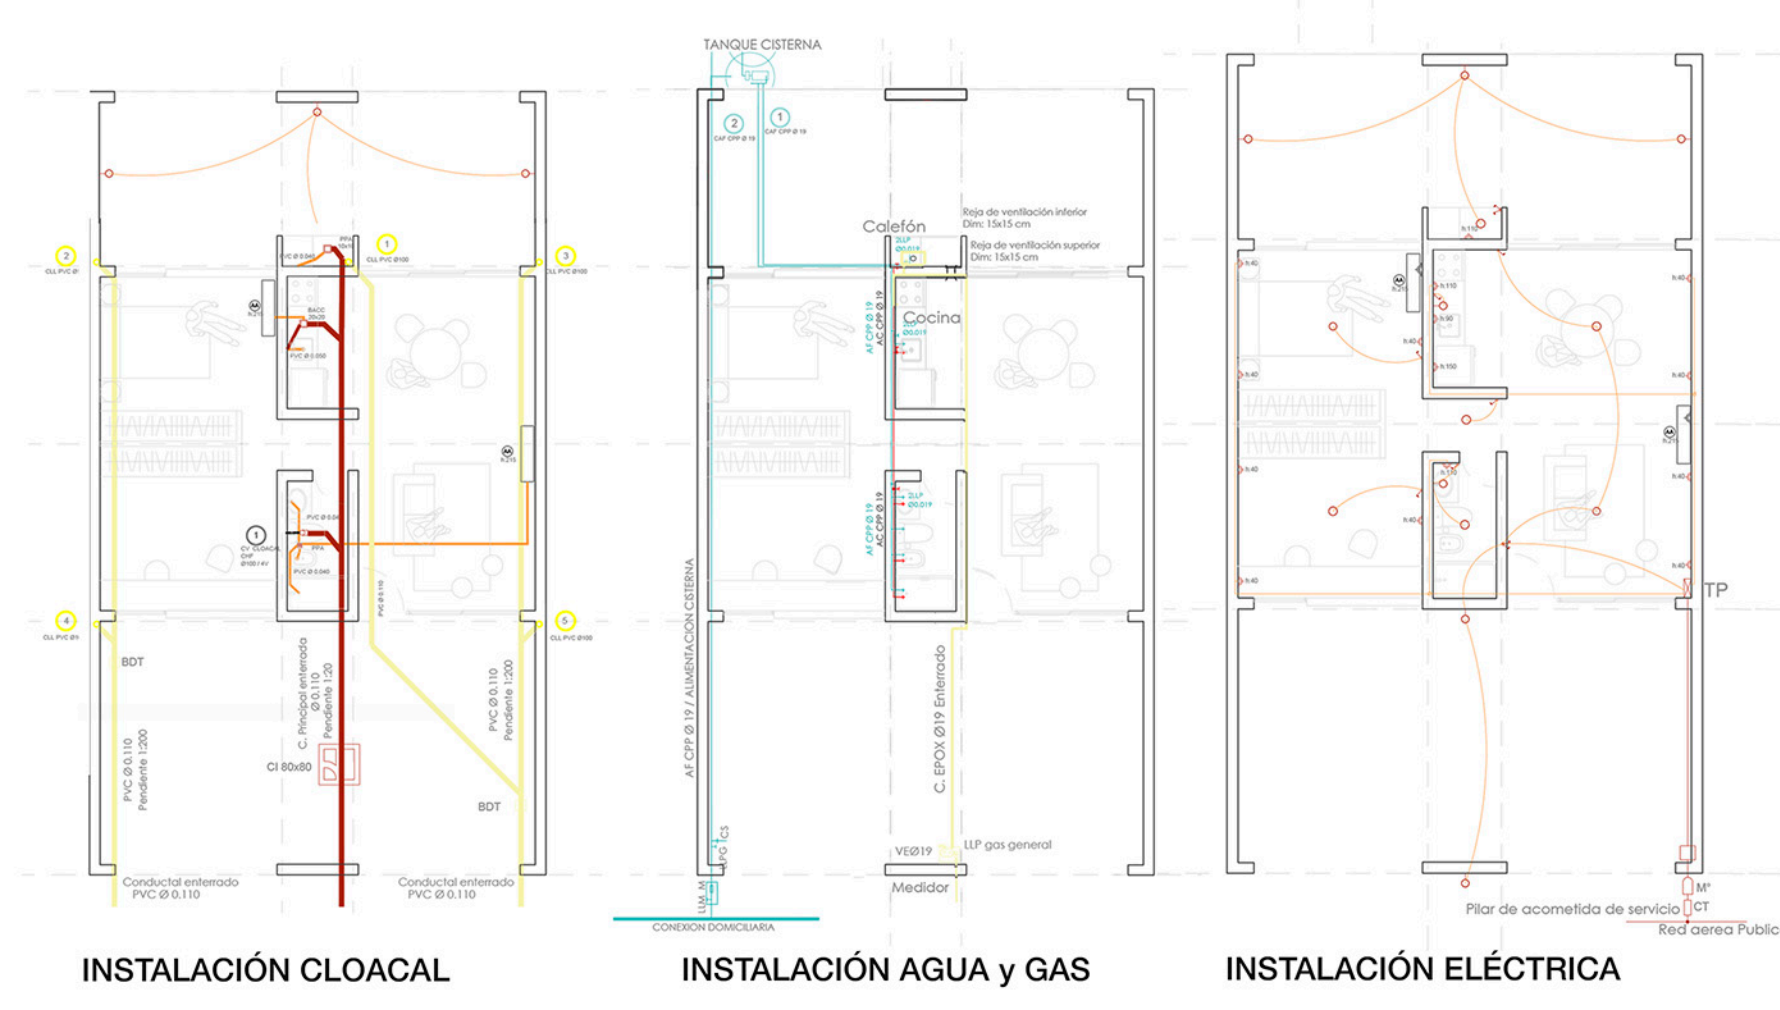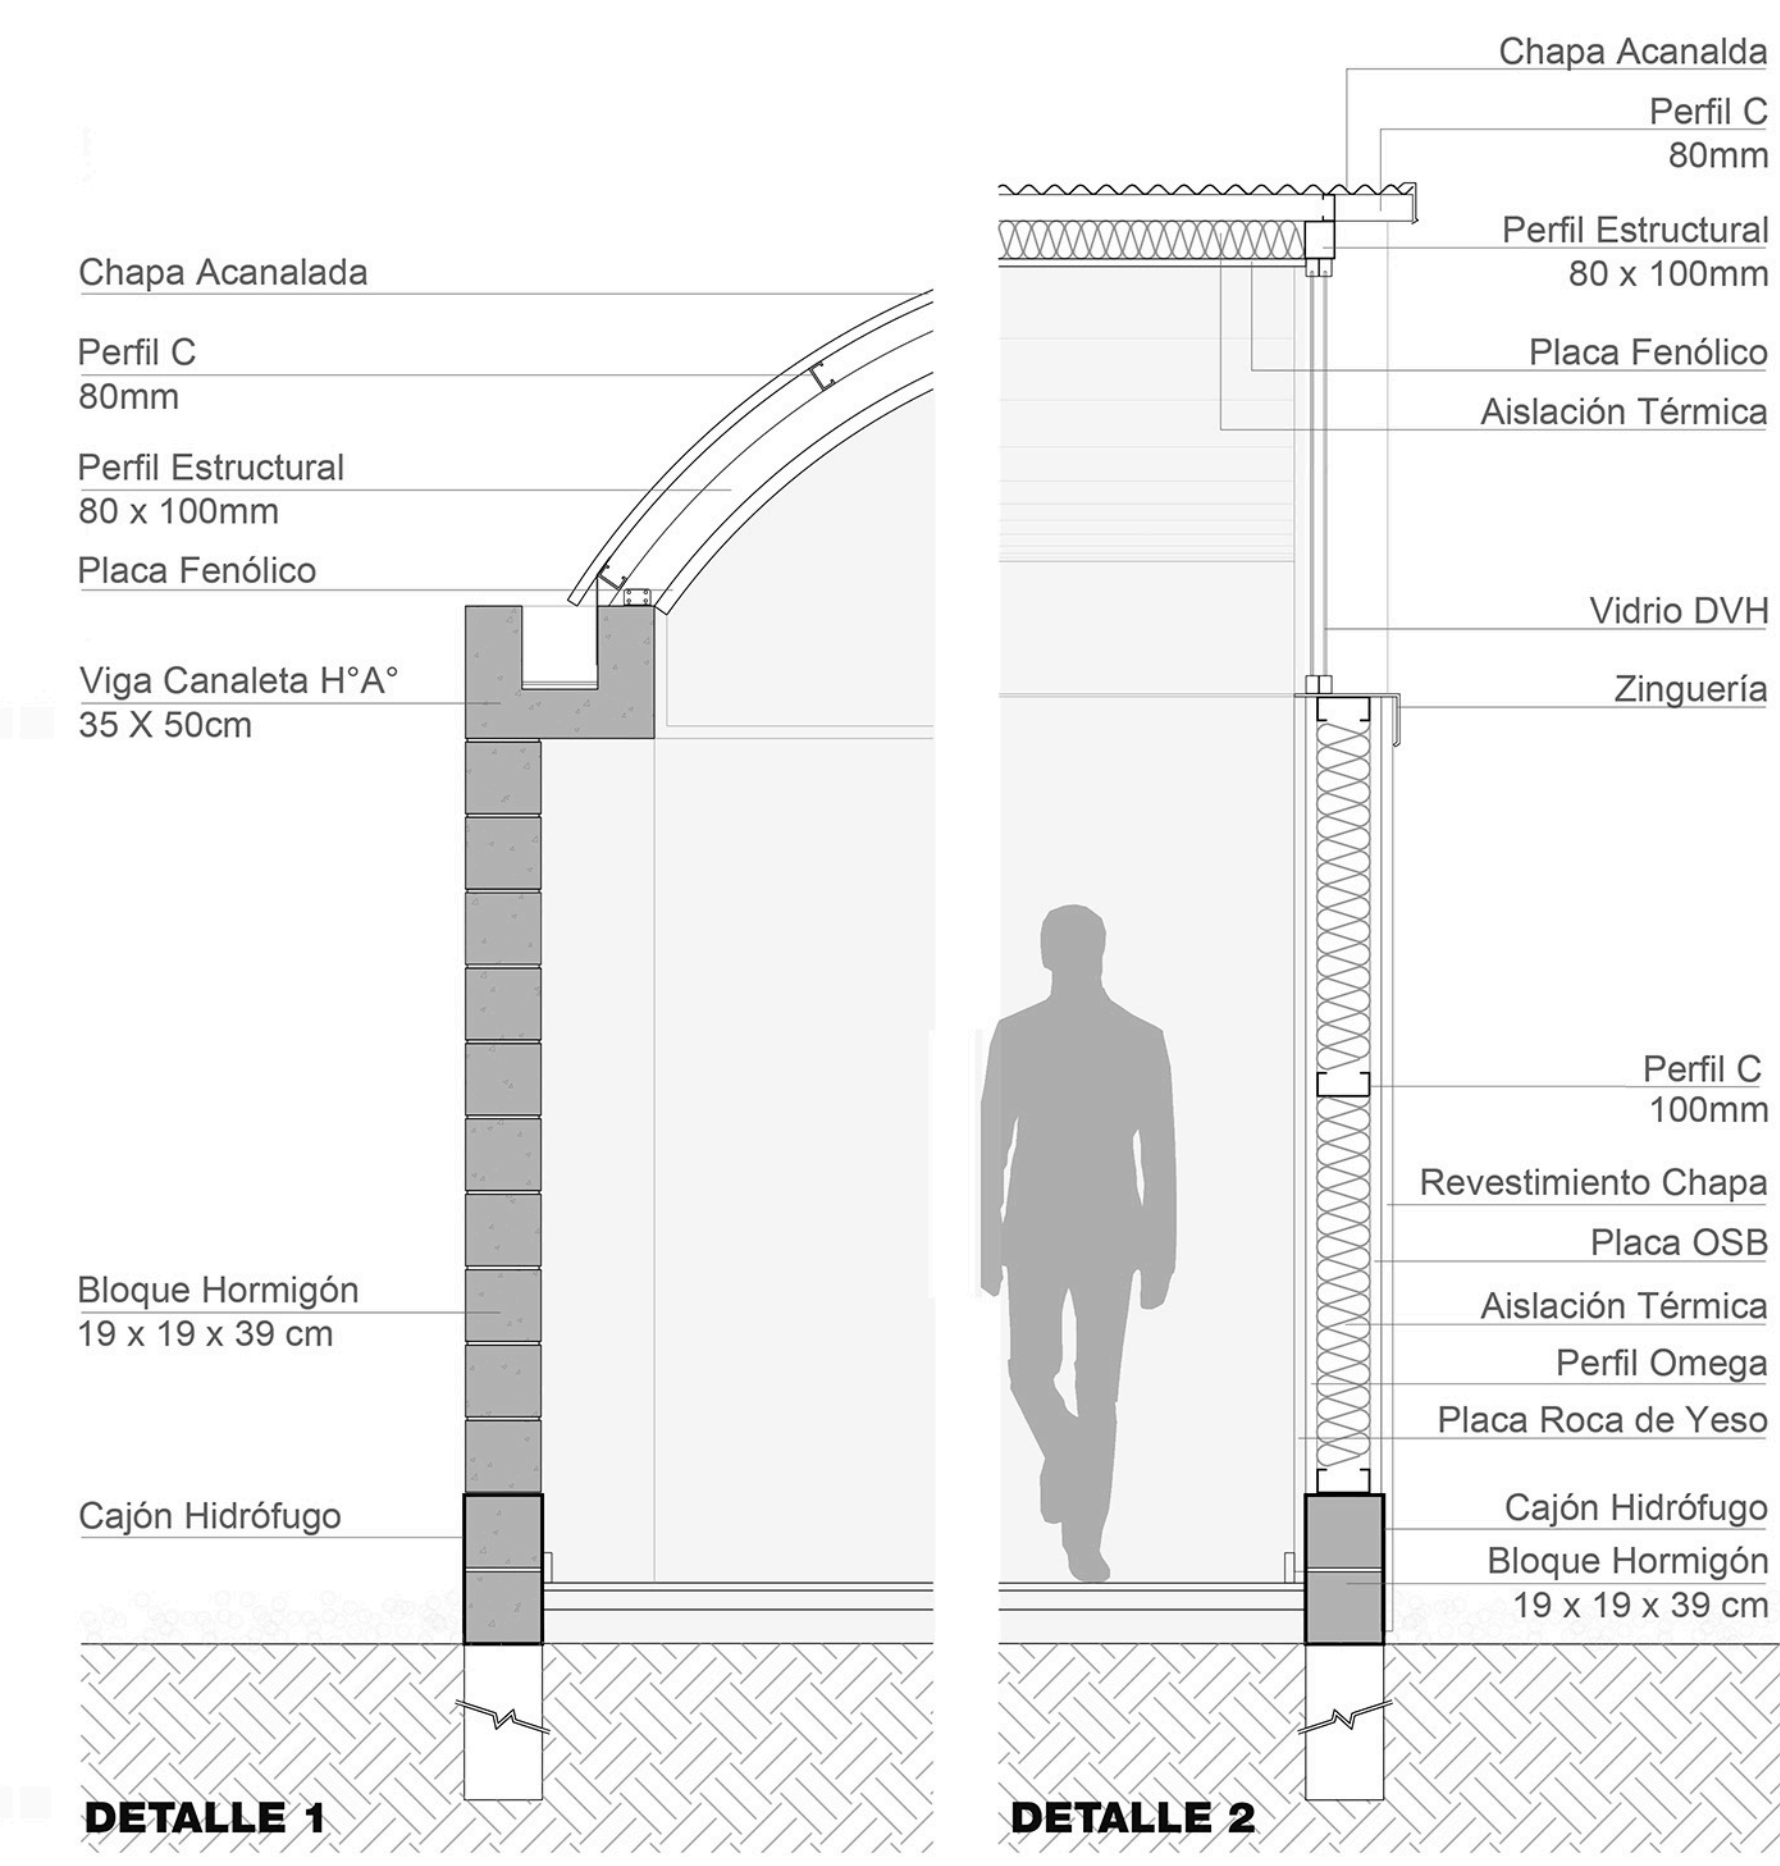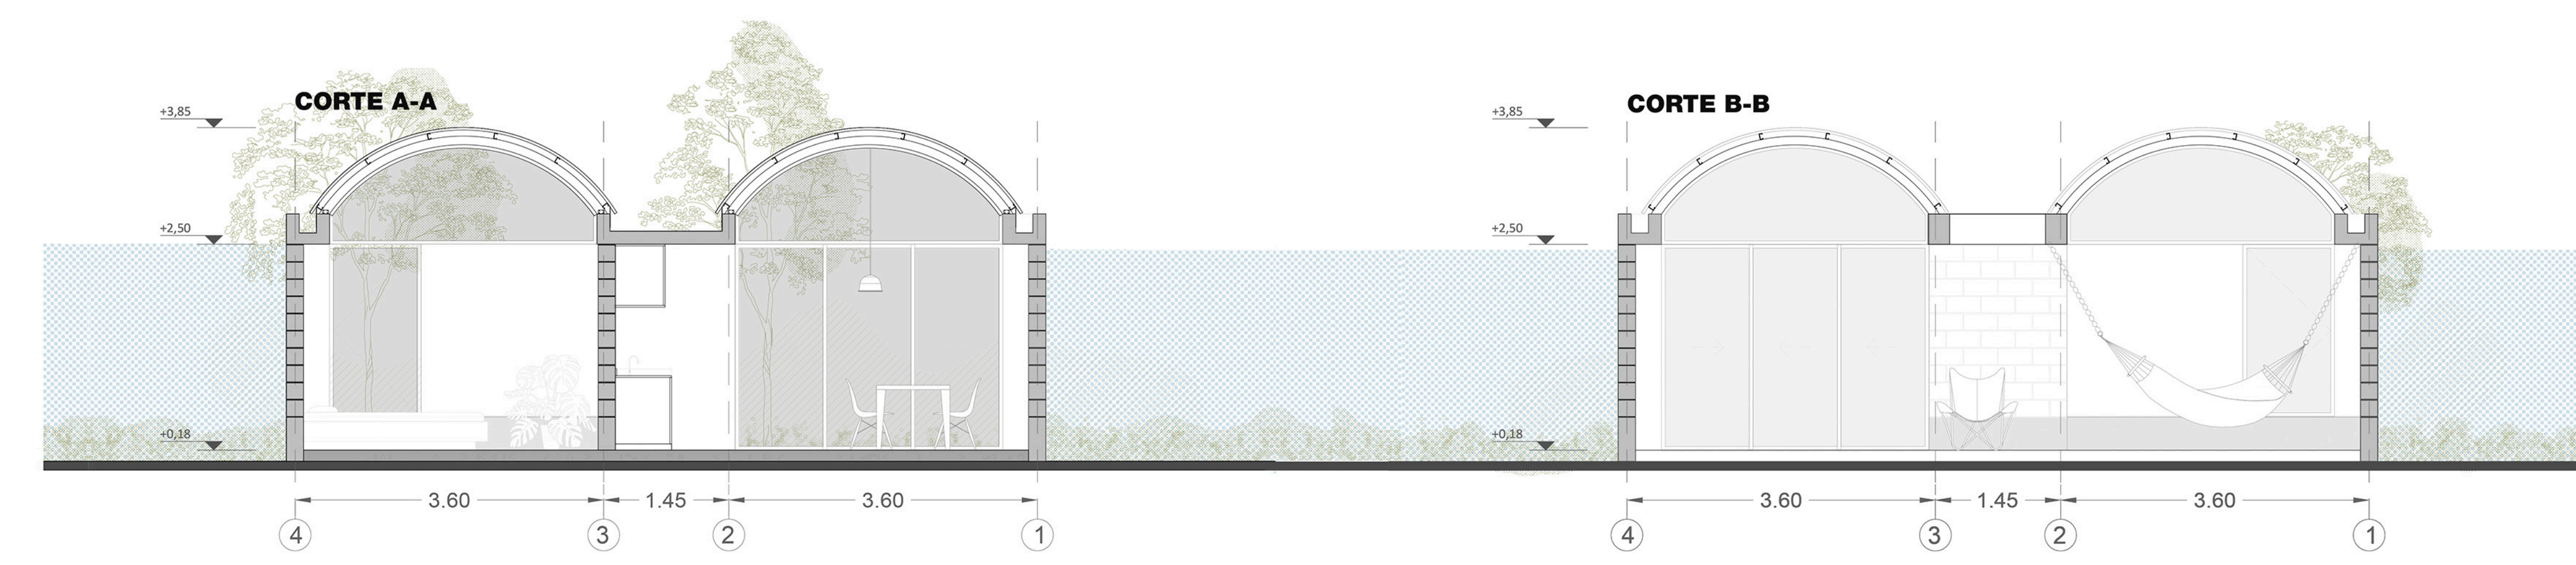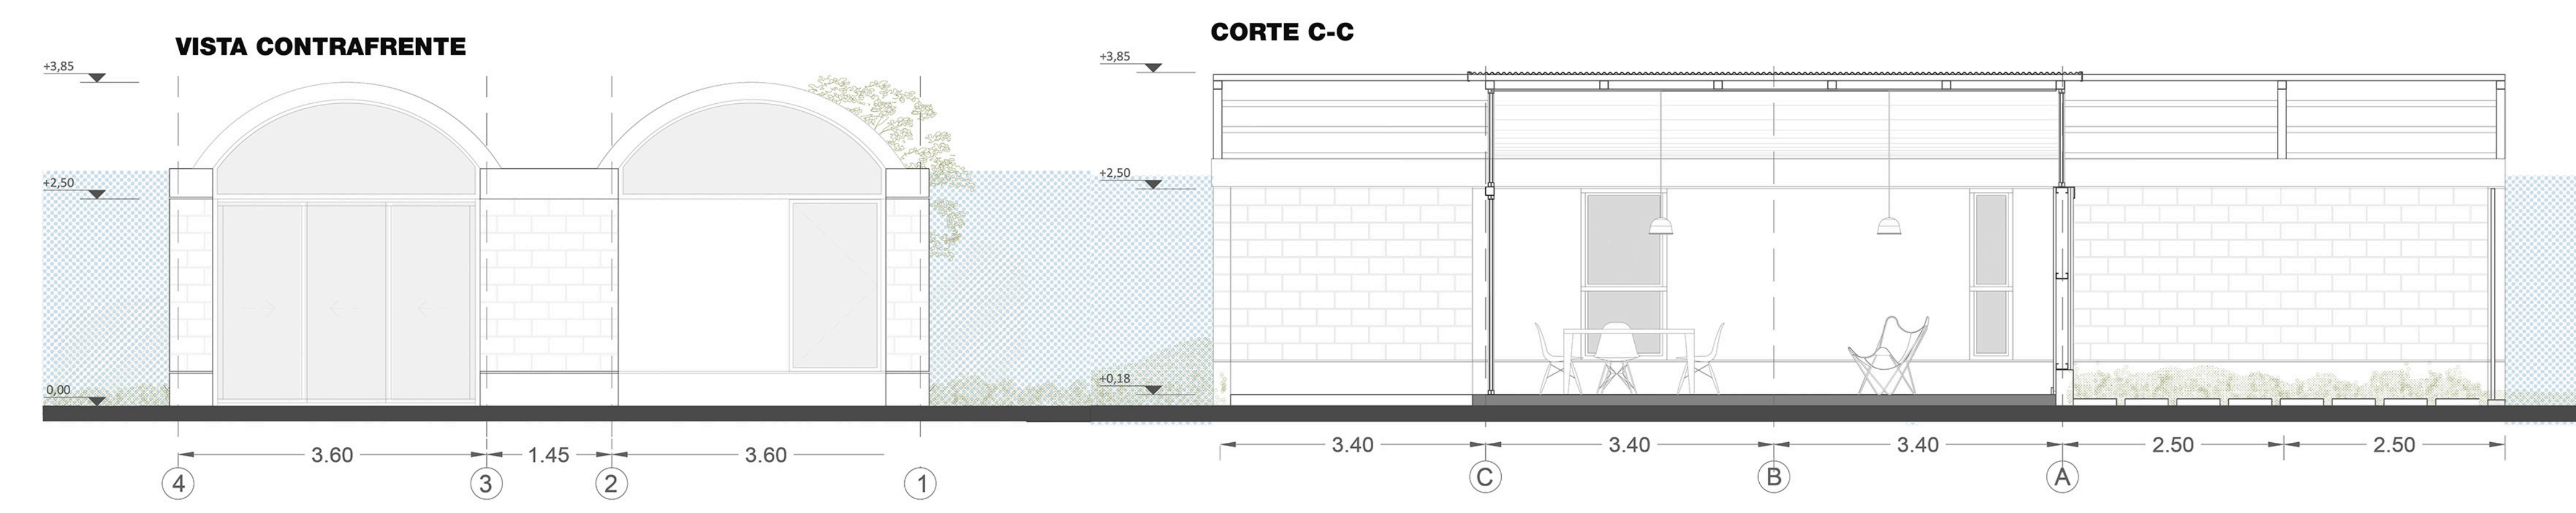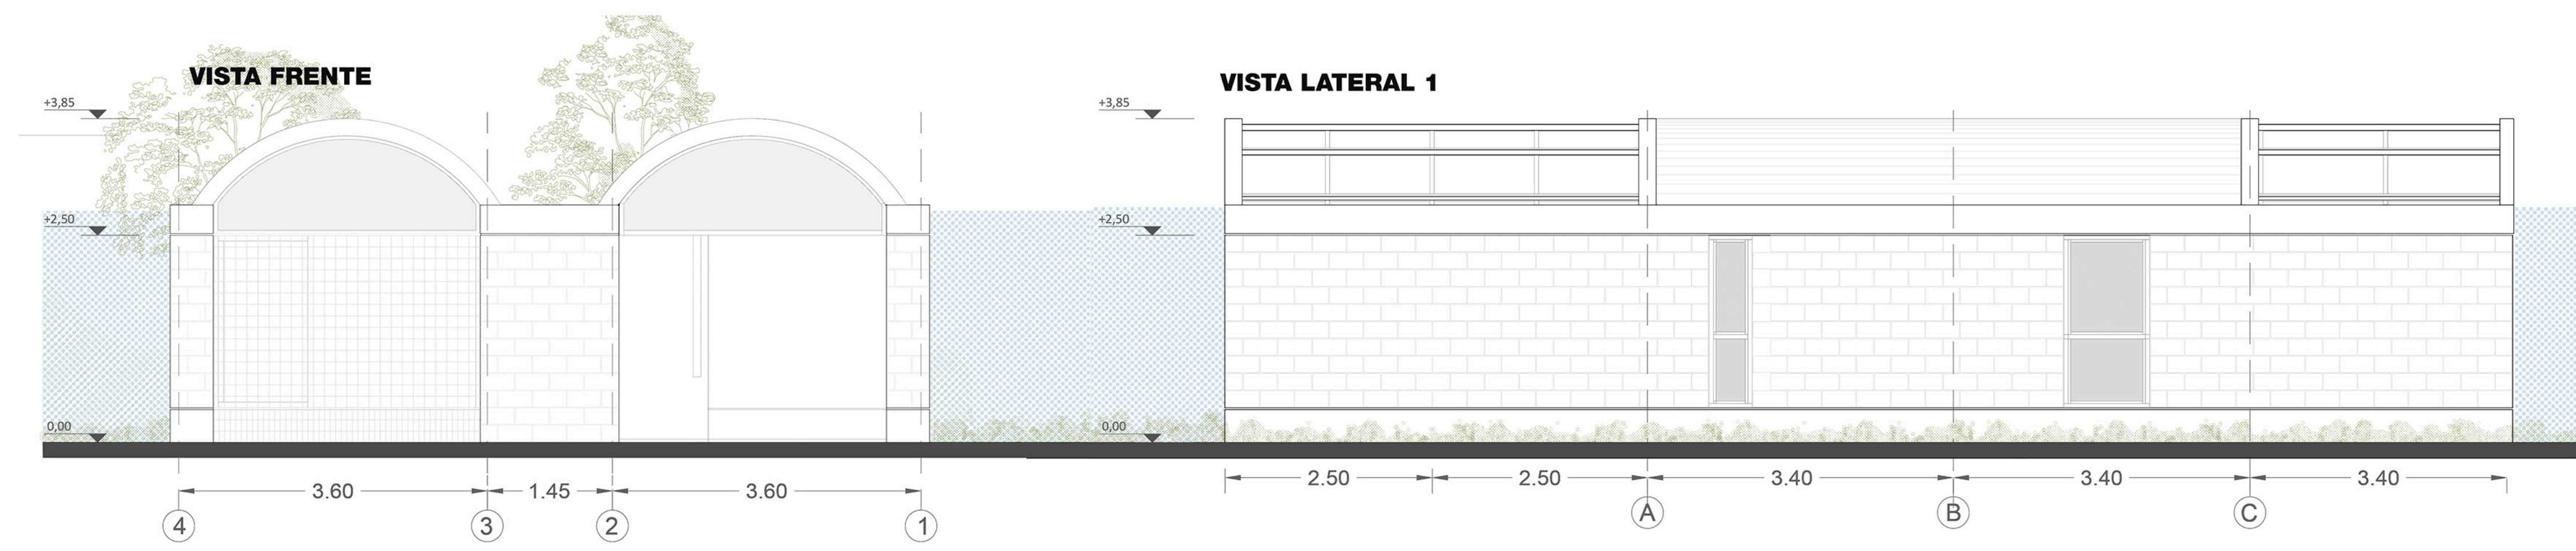

L4



CPHCPII