

**Concurso provincial de anteproyectos para
la sede del Colegio de Arquitectos de la
provincia de Buenos Aires, Distrito Uno**


ANEXOS

4.5 PLANO DE ANTECEDENTES LOTE 7


4.6 PLANOS DE ANTECEDENTES LOTE 8

4.7 PLANOS ESTADO ACTUAL DEL CAPBAUNO




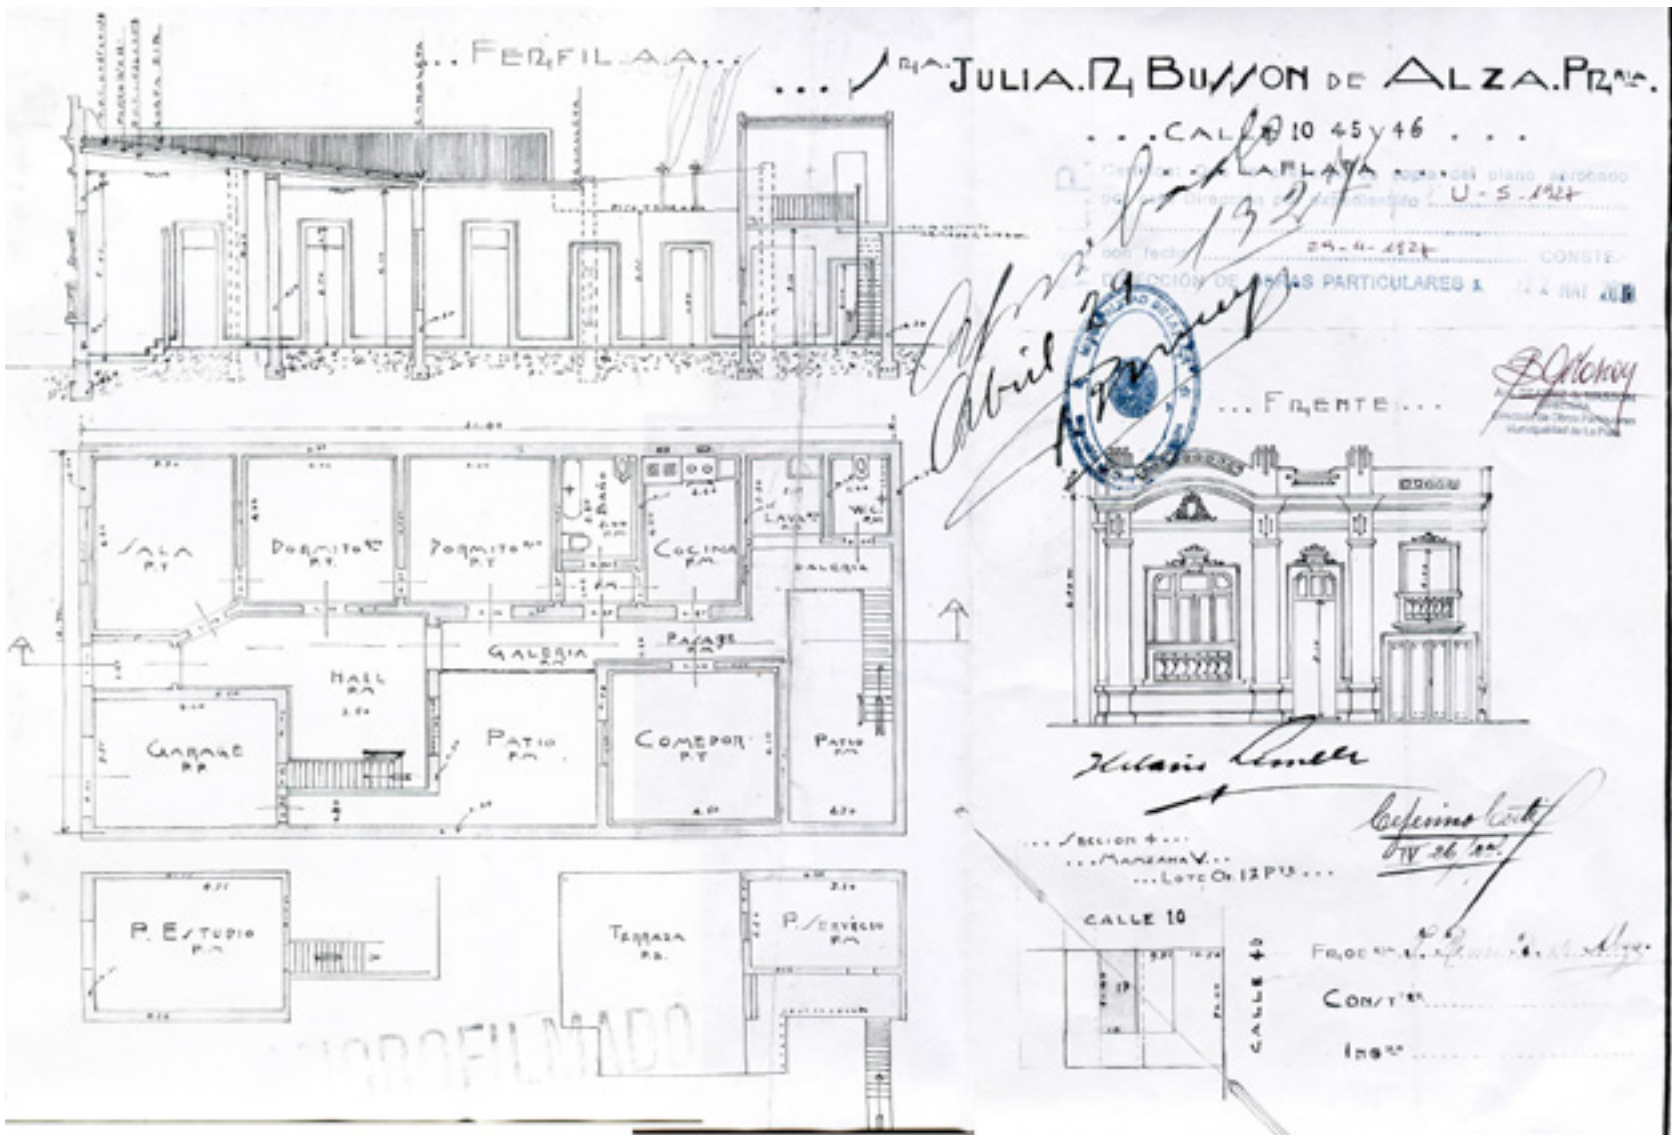


4.6 ANTECEDENTE LOTE 8 A (MÁS ANTIGUO)

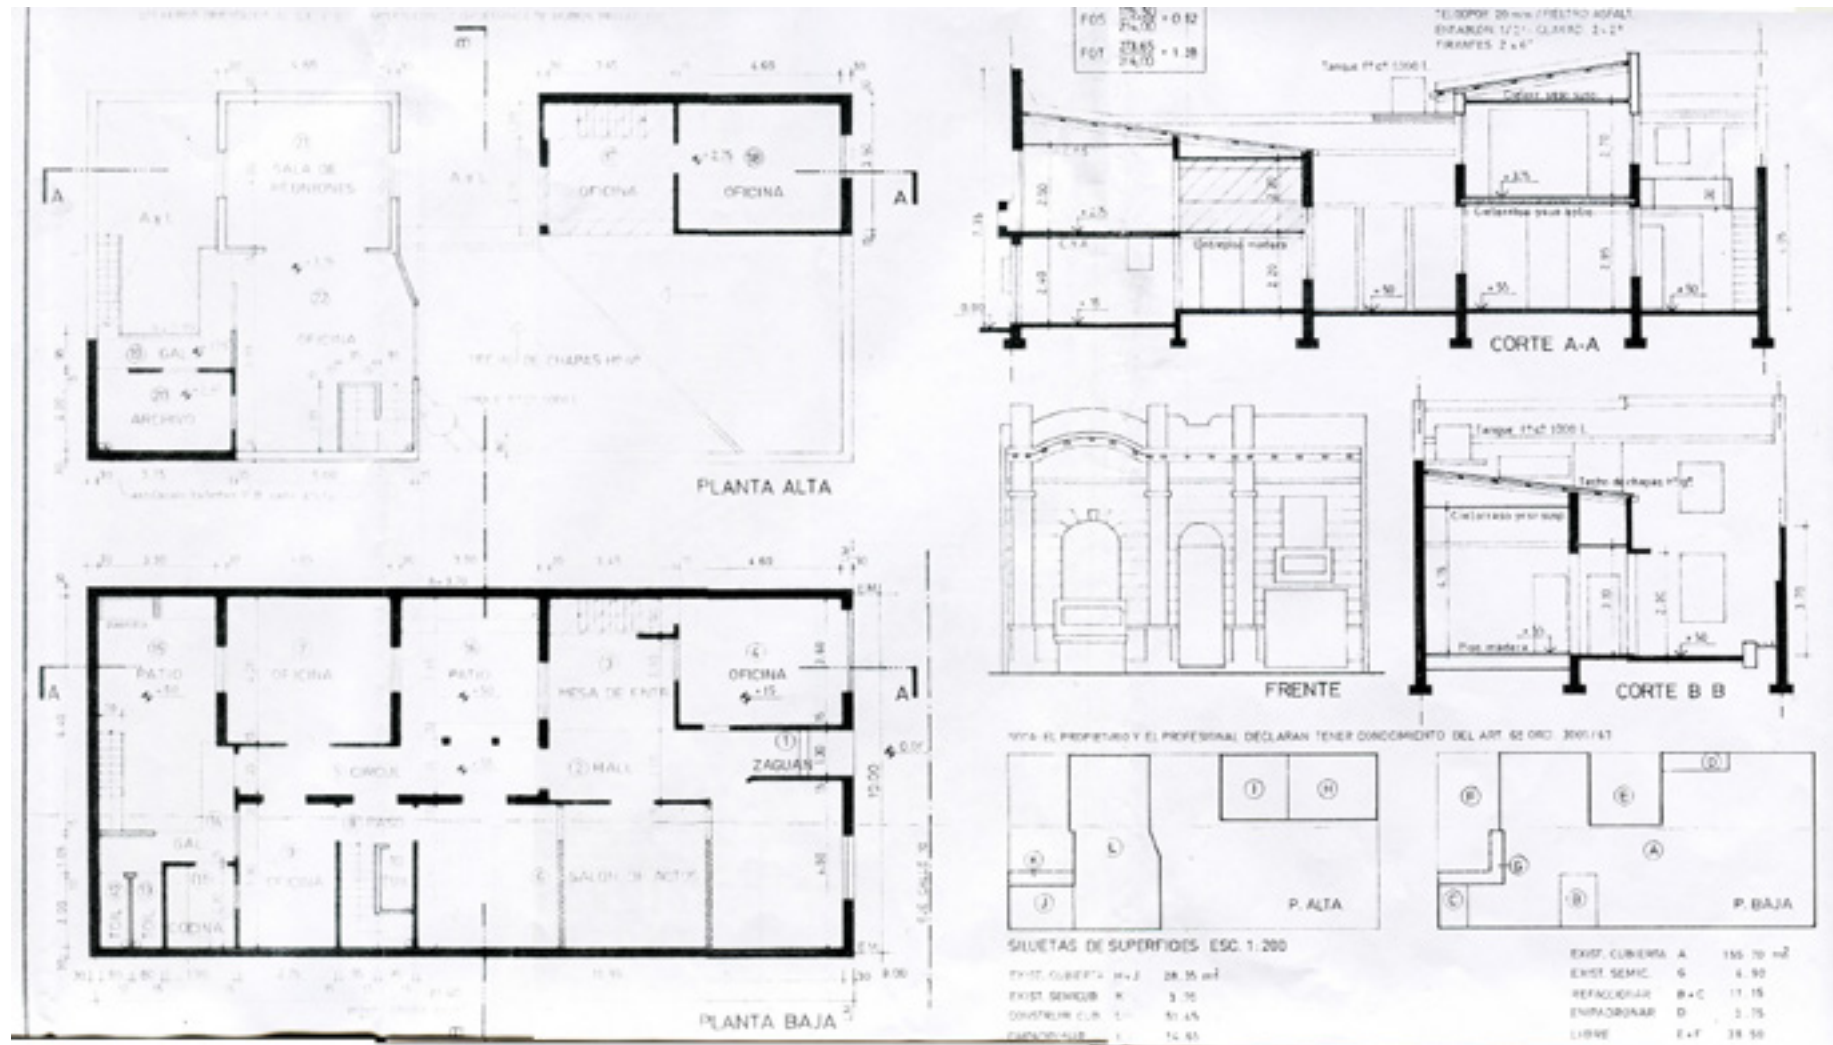


4.6 ANTECEDENTE LOTE 8 B

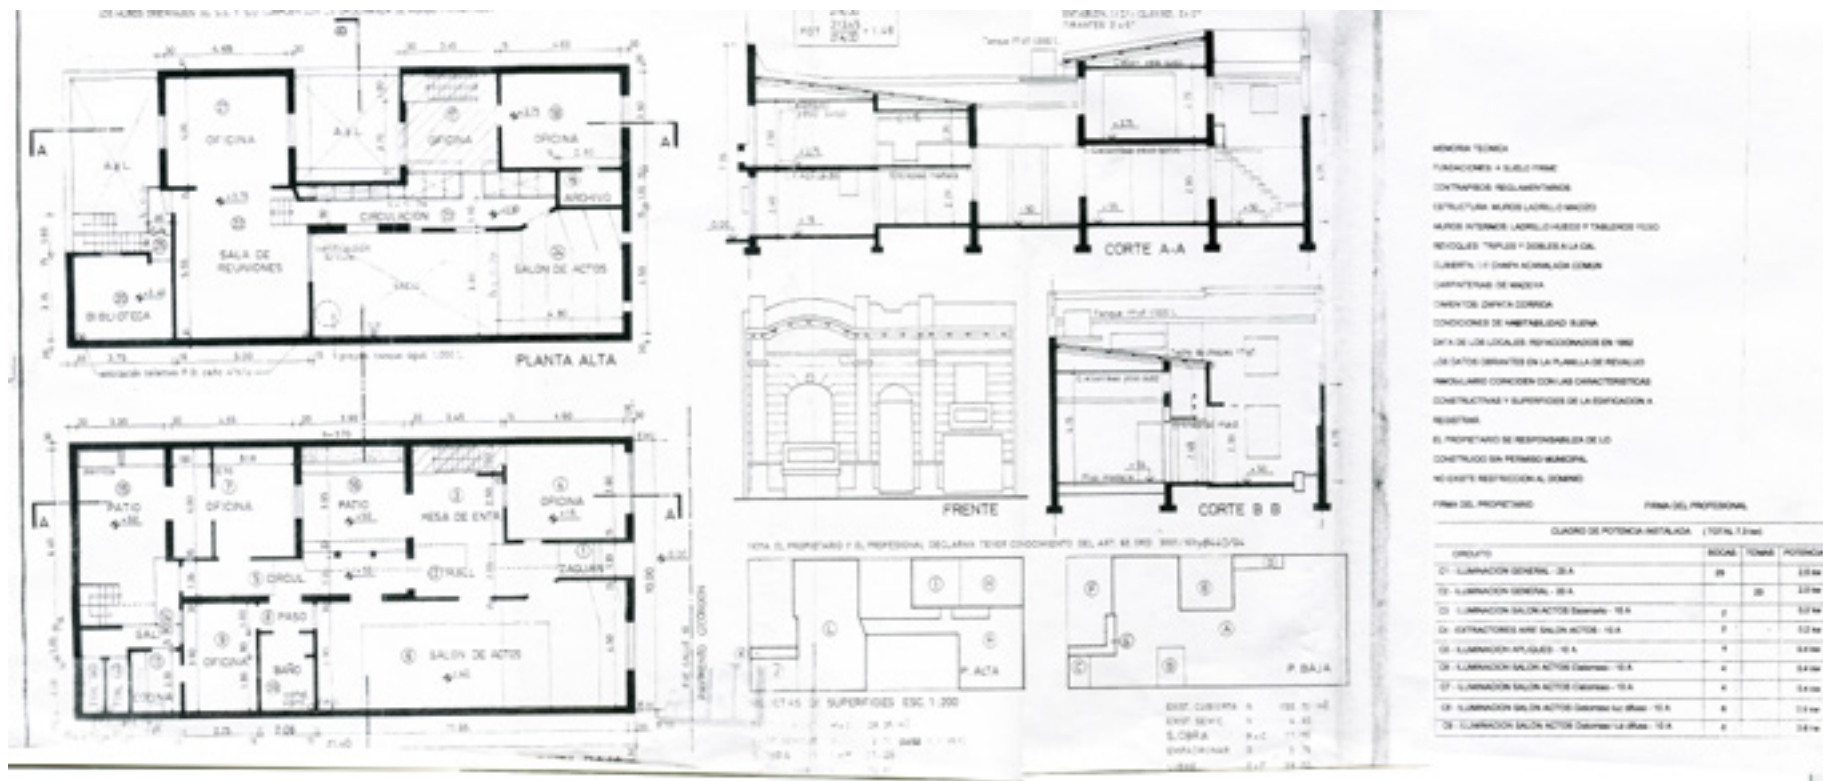



4.6 ANTECEDENTE LOTE 8 C

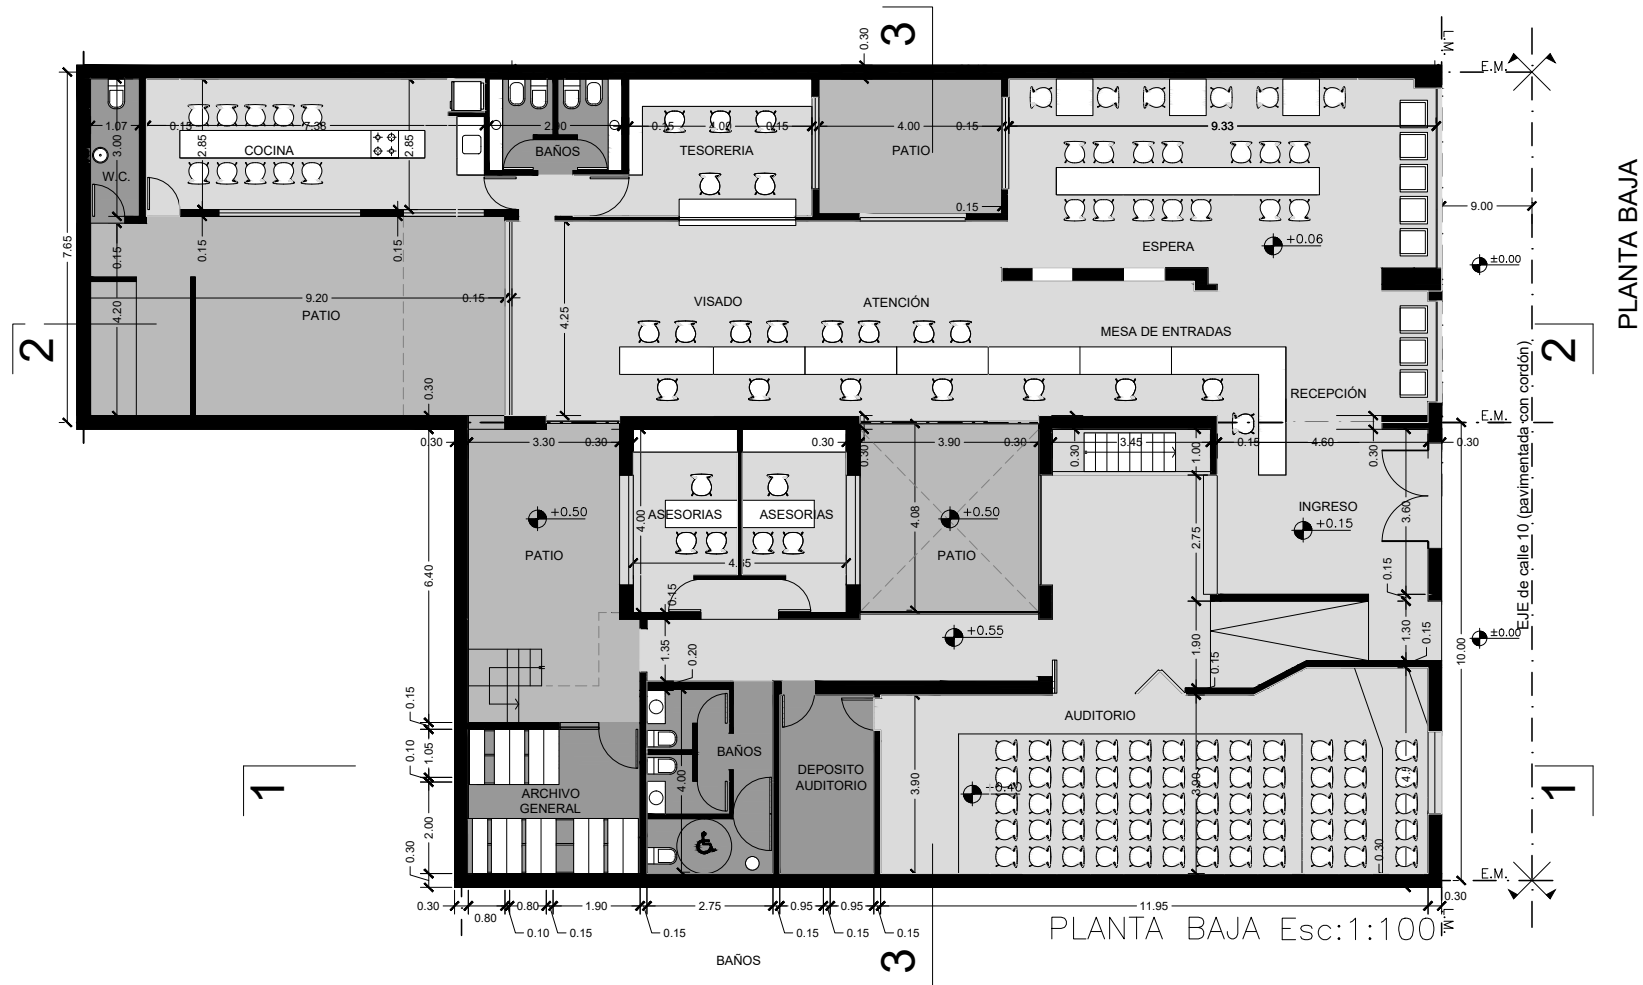


4.7 CAPBAUNO. ESTADO ACTUAL. PLANTA BAJA.

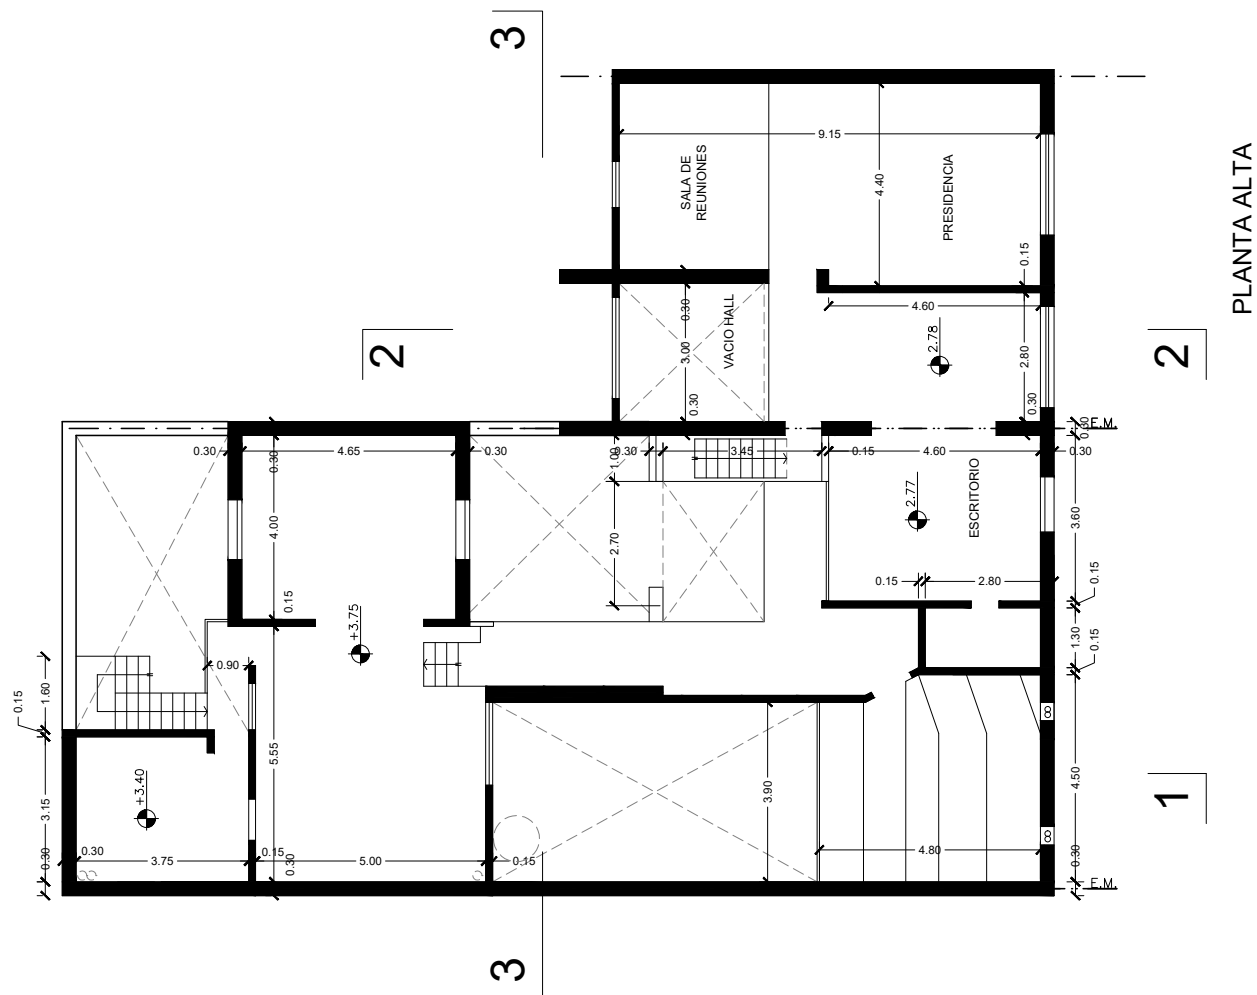

4.7 CAPBAUNO. ESTADO ACTUAL. PLANTA ALTA.

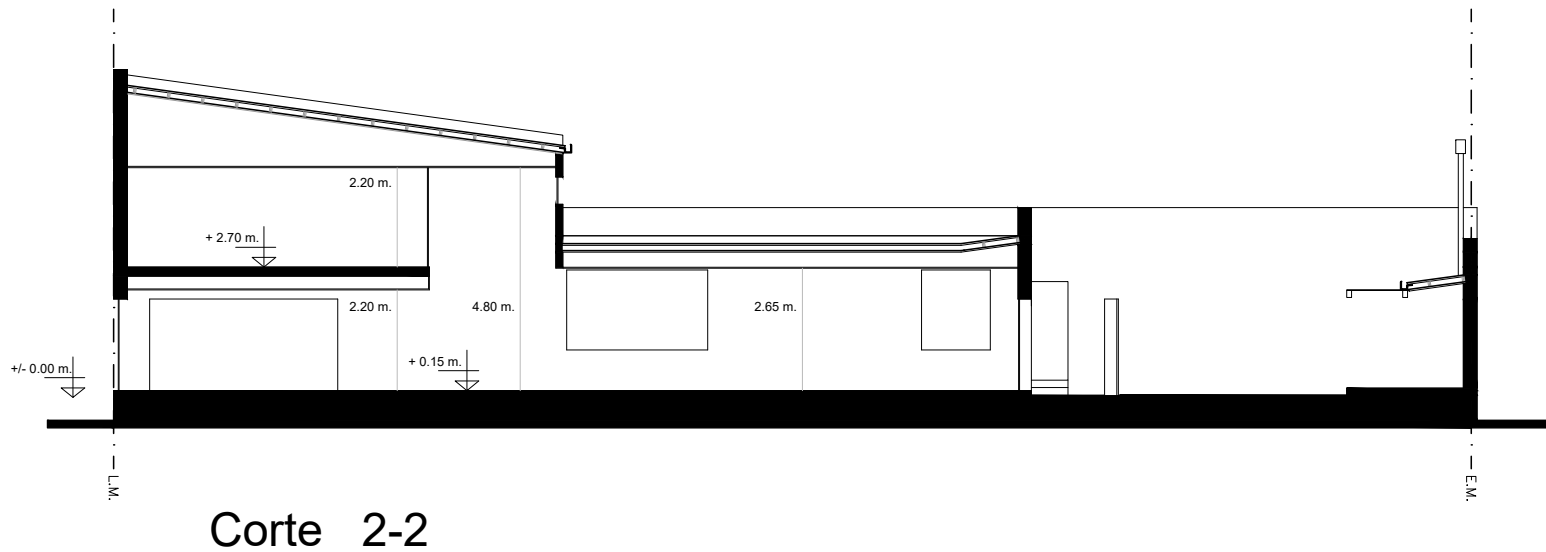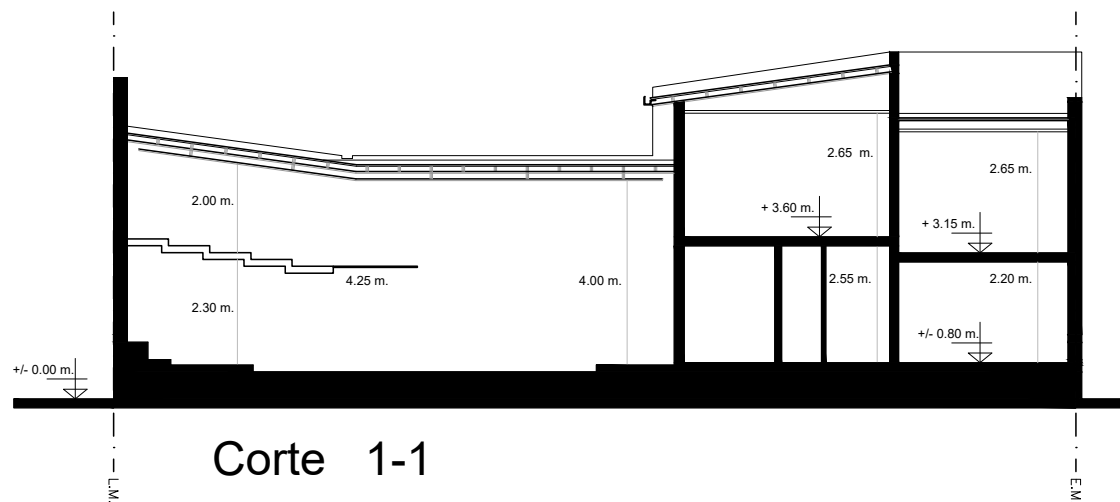

4.8 CAPBAUNO. ESTADO ACTUAL. CORTES.

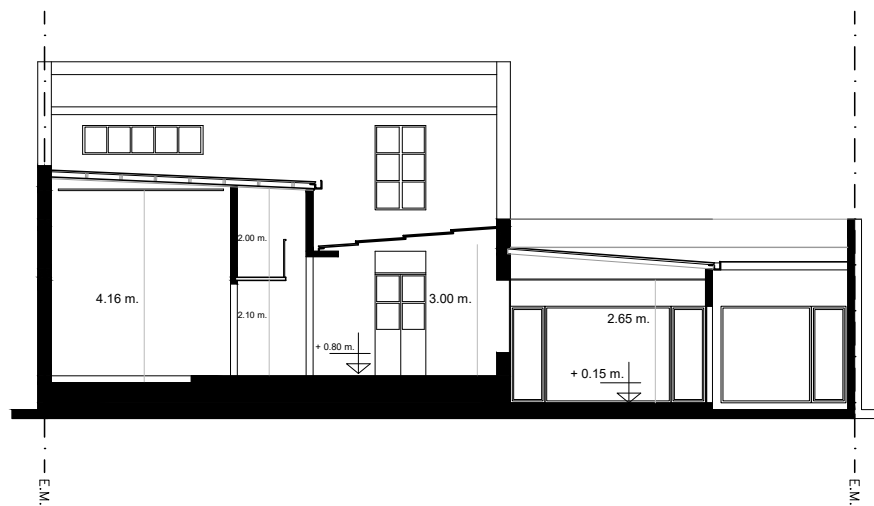

Corte 3-3

4.8 CAPBAUNO. ESTADO ACTUAL. CORTES.